

Директор  
ООО Оценочная компания «Канцлер»

Канцырев Р. А.



## **ОТЧЕТ об оценке объекта оценки (Том №2)**

**ПОРЯДКОВЫЙ НОМЕР  
ОТЧЁТА:**

08/07/2026

**ОБЪЕКТ ОЦЕНКИ:**

Недвижимое имущество в количестве 21 нежилого  
помещения

**ВИД ОПРЕДЕЛЯЕМОЙ  
СТОИМОСТИ:**

Рыночная стоимость

**ЗАКАЗЧИК:**

Департамент управления имуществом  
Ивановской области

**ДАТА ОЦЕНКИ:**

08 июля 2026 года

**ДАТА СОСТАВЛЕНИЯ ОТЧЕТА:** 10 июля 2026 года

г. Ярославль  
2026 г.

## **Приложение 2**

### **к Отчету об оценке объекта оценки № 08/07/2026**

**Сведения, полученные от Заказчика**

**2026 г.**

## Филиал публично-правовой компании "Роскадастр" по Ивановской области

Выписка из Единого государственного реестра недвижимости об объекте недвижимости

## Сведения о характеристиках объекта недвижимости

На основании запроса от 02.06.2026, поступившего на рассмотрение 02.06.2026, сообщаем, что согласно записям Единого государственного реестра недвижимости:

Раздел 1 Лист 1

| Помещение                                                                                         |   |                   |                         |
|---------------------------------------------------------------------------------------------------|---|-------------------|-------------------------|
| вид объекта недвижимости                                                                          |   |                   |                         |
| Лист № 1 раздела 1                                                                                | Всего листов раздела 1: 2   | Всего разделов: 3 | Всего листов выписки: 4 |
| 02.06.2026г. № КУВИ-001/2026-74816332                                                             |   |                   |                         |
| Кадастровый номер:                                                                                | 37:24:040221:187   |                   |                         |
| Номер кадастрового квартала:                                                                      | 37:24:040221   |                   |                         |
| Дата присвоения кадастрового номера:                                                              | 17.11.2020   |                   |                         |
| Ранее присвоенный государственный учетный номер:                                                  | данные отсутствуют   |                   |                         |
| Адрес:                                                                                            | 153003 Ивановская область, г Иваново, ул Кузнецова, д 44, пом. 3,4,5,6,7                                                                                       |                   |                         |
| Площадь:                                                                                          | 66   |                   |                         |
| Назначение:                                                                                       | Нежилое   |                   |                         |
| Наименование:                                                                                     | нежилое помещение   |                   |                         |
| Номер, тип этажа, на котором расположено помещение, машино-место                                  | Подвал № Подвал   |                   |                         |
| Вид жилого помещения:                                                                             | данные отсутствуют   |                   |                         |
| Кадастровая стоимость, руб.:                                                                      | 1804043.34   |                   |                         |
| Кадастровые номера иных объектов недвижимости, в пределах которых расположен объект недвижимости: | 37:24:040221:10   |                   |                         |
| Кадастровые номера объектов недвижимости, из которых образован объект недвижимости:               | 37:24:040221:72   |                   |                         |
| Кадастровые номера образованных объектов недвижимости:                                            | данные отсутствуют   |                   |                         |
| Сведения о включении объекта недвижимости в состав предприятия как имущественного комплекса:      | данные отсутствуют   |                   |                         |
| Сведения о включении объекта недвижимости в состав единого недвижимого комплекса:                 | данные отсутствуют   |                   |                         |
| Виды разрешенного использования:                                                                  | данные отсутствуют   |                   |                         |
| Сведения о включении объекта недвижимости в реестр объектов культурного наследия:                 | данные отсутствуют   |                   |                         |
| Сведения о кадастровом инженере:                                                                  | Осипов Александр Сергеевич, СНИЛС: 05570316548, договор на выполнение кадастровых работ от 01.10.2020 № 29/2020, дата завершения кадастровых работ: 11.11.2020 |                   |                         |

ДОКУМЕНТ ПОДПИСАН  
ЭЛЕКТРОННОЙ ПОДПИСЬЮ

Сертификат: 8398714818479799806553191040001978443

Владелец: ПУБЛИЧНО-ПРАВОВАЯ КОМПАНИЯ

РОСКАДАСТР

Действителен с 24.12.2015 по 19.03.2027

полное наименование должности

инициалы, фамилия

Лист 2

| Помещение   |   |                   |                         |
|---|---|-------------------|-------------------------|
| вид объекта недвижимости   |   |                   |                         |
| Лист № 2 раздела 1   | Всего листов раздела 1: 2                                                                                                 | Всего разделов: 3 | Всего листов выписки: 4 |
| 02.06.2026г. № КУВИ-001/2026-74816332   |   |                   |                         |
| Кадастровый номер:   | 37:24:040221:187   |                   |                         |
| Сведения о признании многоквартирного дома аварийным и подлежащим сносу или реконструкции и (или) о признании жилого помещения, в том числе жилого дома, непригодным для проживания:                                       | данные отсутствуют   |                   |                         |
| Сведения об отнесении жилого помещения к определенному виду жилых помещений специализированного жилищного фонда, к жилым помещениям наемного дома социального использования или наемного дома коммерческого использования: | данные отсутствуют   |                   |                         |
| Статус записи об объекте недвижимости:   | Сведения об объекте недвижимости имеют статус "актуальные"                                                                |                   |                         |
| Особые отметки:   | Сведения, необходимые для заполнения раздела: 9 - Сведения о части (частях) помещения, отсутствуют.                       |                   |                         |
| Получатель выписки:   | Иванкина Ольга Алексеевна, действующий(ая) на основании документа "" ДЕПАРТАМЕНТ УПРАВЛЕНИЯ ИМУЩЕСТВОМ ИВАНОВСКОЙ ОБЛАСТИ |                   |                         |

ДОКУМЕНТ ПОДПИСАН  
ЭЛЕКТРОННОЙ ПОДПИСЬЮ

Сертификат: 8398714818479799806553191040001978443

Владелец: ПУБЛИЧНО-ПРАВОВАЯ КОМПАНИЯ

РОСКАДАСТР

Действителен с 24.12.2015 по 19.03.2027

полное наименование должности

инициалы, фамилия

Выписка из Единого государственного реестра недвижимости об объекте недвижимости  
Сведения о зарегистрированных правах

| Помещение                             |   |                           |                                                                        |
|---------------------------------------|---|---------------------------|------------------------------------------------------------------------|
| вид объекта недвижимости              |   |                           |                                                                        |
| Лист № 1 раздела 2                    |   | Всего листов раздела 2: 1 | Всего разделов: 3                                                      |
|                                       |   | Всего листов выписки: 4   |                                                                        |
| 02.06.2026г. № КУВИ-001/2026-74816332 |   |                           |                                                                        |
| Кадастровый номер:                    |   | 37:24:040221:187          |                                                                        |
| 1                                     | Правообладатель (правообладатели):   | 1.1                       | Ивановская область                                                     |
|                                       | Сведения о возможности предоставления третьим лицам персональных данных физического лица:   | 1.1.1                     | данные отсутствуют                                                     |
| 2                                     | Вид, номер, дата и время государственной регистрации права:   | 2.1                       | Собственность<br>37:24:040221:187-37/040/2020-1<br>17.11.2020 11:22:04 |
| 3                                     | Сведения об осуществлении государственной регистрации сделки, права без необходимого в силу закона согласия третьего лица, органа:   | 3.1                       | данные отсутствуют                                                     |
| 4                                     | Ограничение прав и обременение объекта недвижимости:   | не зарегистрировано       |                                                                        |
| 5                                     | Договоры участия в долевом строительстве:   | не зарегистрировано       |                                                                        |
| 6                                     | Заявленные в судебном порядке права требования:   | данные отсутствуют        |                                                                        |
| 7                                     | Сведения о возможности предоставления третьим лицам персональных данных физического лица   | данные отсутствуют        |                                                                        |
| 8                                     | Сведения о возражении в отношении зарегистрированного права:   | данные отсутствуют        |                                                                        |
| 9                                     | Сведения о наличии решения об изъятии объекта недвижимости для государственных и муниципальных нужд:   | данные отсутствуют        |                                                                        |
| 10                                    | Сведения о невозможности государственной регистрации без личного участия правообладателя или его законного представителя:   | данные отсутствуют        |                                                                        |
| 11                                    | Правопритязания и сведения о наличии поступивших, но не рассмотренных заявлений о проведении государственной регистрации права (перехода, прекращения права), ограничения права или обременения объекта недвижимости, сделки в отношении объекта недвижимости: | отсутствуют               |                                                                        |

|                               |  |   |                   |
|-------------------------------|--|---|-------------------|
| полное наименование должности |  | ДОКУМЕНТ ПОДПИСАН<br>ЭЛЕКТРОННОЙ ПОДПИСЬЮ<br>Сертификат: 53997148184797980055521910401001978443<br>Выдана: ПУБЛИЧНО-ПРАВОВАЯ КОМПАНИЯ<br>РОСКАДАСТР<br>Действителен с 24.12.2025 по 19.03.2027 | инициалы, фамилия |
|-------------------------------|--|---|-------------------|

Выписка из Единого государственного реестра недвижимости об объекте недвижимости  
План расположения помещения, машино-места на этаже (плане этажа)

| Помещение   |  |                              |                   |
|---|--|------------------------------|-------------------|
| вид объекта недвижимости   |  |                              |                   |
| Лист № 1 раздела 8   |  | Всего листов раздела 8: 1    | Всего разделов: 3 |
| Всего листов выписки: 4   |  |                              |                   |
| 02.06.2026г. № КУВИ-001/2026-74816332   |  |                              |                   |
| Кадастровый номер: 37:24:040221:187   |  | Номер этажа (этажей): Подвал |                   |
| <div><div><div>План этажа здания</div><div><div>подвал</div><div>Масштаб 1:200</div><div>Условно обозначено:<br/>- стены и перегородки<br/>- контур помещений<br/>- контур помещений</div></div></div></div> |  |                              |                   |
| Масштаб 1   |  |                              |                   |

|                               |  |   |                   |
|-------------------------------|--|---|-------------------|
| полное наименование должности |  | ДОКУМЕНТ ПОДПИСАН<br>ЭЛЕКТРОННОЙ ПОДПИСЬЮ<br>Сертификат: 53997148184797980055521910401001978443<br>Выдана: ПУБЛИЧНО-ПРАВОВАЯ КОМПАНИЯ<br>РОСКАДАСТР<br>Действителен с 24.12.2025 по 19.03.2027 | инициалы, фамилия |
|-------------------------------|--|---|-------------------|

**Филиал публично-правовой компании "Роскадастр" по Ивановской области**  
полное наименование органа регистрации прав  
**Выписка из Единого государственного реестра недвижимости об объекте недвижимости**

## Сведения о характеристиках объекта недвижимости

На основании запроса от 02.06.2026, поступившего на рассмотрение 02.06.2026, сообщаем, что согласно записям Единого государственного реестра недвижимости:

Раздел 1 Лист 1

| Помещение                                                                                         |   |
|---------------------------------------------------------------------------------------------------|---|
| вид объекта недвижимости                                                                          |   |
| Лист № 1 раздела 1                                                                                | Всего листов раздела 1: 2   |
| Всего разделов: 3                                                                                 | Всего листов выписки: 4   |
| 02.06.2026г. № КУВИ-001/2026-74816304                                                             |   |
| Кадастровый номер:                                                                                | 37:24:040221:188   |
| Номер кадастрового квартала:                                                                      | 37:24:040221   |
| Дата присвоения кадастрового номера:                                                              | 17.11.2020   |
| Ранее присвоенный государственный учетный номер:                                                  | данные отсутствуют   |
| Адрес:                                                                                            | Ивановская область, г. Иваново, Кузнецова ул, 44 д   |
| Площадь:                                                                                          | 19,5   |
| Назначение:                                                                                       | Нежилое   |
| Наименование:                                                                                     | нежилое помещение   |
| Номер, тип этажа, на котором расположено помещение, машино-место                                  | Этаж № 1   |
| Вид жилого помещения:                                                                             | данные отсутствуют   |
| Кадастровая стоимость, руб.:                                                                      | 654678,96   |
| Кадастровые номера иных объектов недвижимости, в пределах которых расположен объект недвижимости: | 37:24:040221:10   |
| Кадастровые номера объектов недвижимости, из которых образован объект недвижимости:               | 37:24:040221:72   |
| Кадастровые номера образованных объектов недвижимости:                                            | данные отсутствуют   |
| Сведения о включении объекта недвижимости в состав предприятия как имущественного комплекса:      | данные отсутствуют   |
| Сведения о включении объекта недвижимости в состав единого недвижимого комплекса:                 | данные отсутствуют   |
| Виды разрешенного использования:                                                                  | данные отсутствуют   |
| Сведения о включении объекта недвижимости в реестр объектов культурного наследия:                 | данные отсутствуют   |
| Сведения о кадастровом инженере:                                                                  | Осинов Александр Сергеевич, СНИЛС 05570316548, договор на выполнение кадастровых работ от 01.10.2020 № 29/2020, дата завершения кадастровых работ: 11.11.2020 |

|                               |   |                   |
|-------------------------------|---|-------------------|
| полное наименование должности |  ДОКУМЕНТ ПОДПИСАН<br>ЭЛЕКТРОННОЙ ПОДПИСЬЮ<br>Сертификат: 33997148181797948005552191040101478443<br>Идентификатор: ПУБЛИЧНО-ПРАВОВАЯ КОМПАНИЯ<br>РОСКАДАСТР<br>Действителен с 24.12.2015 по 19.03.2027 | инициалы, фамилия |
|-------------------------------|---|-------------------|

Лист 2

| Помещение   |   |
|---|---|
| вид объекта недвижимости   |   |
| Лист № 2 раздела 1   | Всего листов раздела 1: 2                                                                                                 |
| Всего разделов: 3   | Всего листов выписки: 4                                                                                                   |
| 02.06.2026г. № КУВИ-001/2026-74816304   |   |
| Кадастровый номер:   | 37:24:040221:188   |
| Сведения о признании многоквартирного дома аварийным и подлежащим сносу или реконструкции и (или) о признании жилого помещения, в том числе жилого дома, непригодным для проживания:                                       | данные отсутствуют   |
| Сведения об отнесении жилого помещения к определенному виду жилых помещений специализированного жилищного фонда, к жилым помещениям наемного дома социального использования или наемного дома коммерческого использования: | данные отсутствуют   |
| Статус записи об объекте недвижимости:   | Сведения об объекте недвижимости имеют статус "актуальные"                                                                |
| Особые отметки:   | Сведения, необходимые для заполнения раздела: 9 - Сведения о части (частях) помещения, отсутствуют.                       |
| Получатель выписки:   | Иванкина Ольга Алексеевна, действующий(ая) на основании документа "" ДЕПАРТАМЕНТ УПРАВЛЕНИЯ ИМУЩЕСТВОМ ИВАНОВСКОЙ ОБЛАСТИ |

|                               |   |                   |
|-------------------------------|---|-------------------|
| полное наименование должности |  ДОКУМЕНТ ПОДПИСАН<br>ЭЛЕКТРОННОЙ ПОДПИСЬЮ<br>Сертификат: 33997148181797948005552191040101478443<br>Идентификатор: ПУБЛИЧНО-ПРАВОВАЯ КОМПАНИЯ<br>РОСКАДАСТР<br>Действителен с 24.12.2015 по 19.03.2027 | инициалы, фамилия |
|-------------------------------|---|-------------------|



**Филиал публично-правовой компании "Роскадастр" по Ивановской области**  
полное наименование органа регистрации прав  
**Выписка из Единого государственного реестра недвижимости об объекте недвижимости**

## Сведения о характеристиках объекта недвижимости

На основании запроса от 02.06.2026, поступившего на рассмотрение 02.06.2026, сообщаем, что согласно записям Единого государственного реестра недвижимости:

Раздел 1 Лист 1

| Помещение                                                                                         |   |
|---------------------------------------------------------------------------------------------------|---|
| вид объекта недвижимости                                                                          |   |
| Лист № 1 раздела 1                                                                                | Всего листов раздела 1: 2   |
| Всего разделов: 3                                                                                 | Всего листов выписки: 4   |
| 02.06.2026г. № КУВИ-001/2026-74816327                                                             |   |
| Кадастровый номер:                                                                                | 37:24:040221:190   |
| Номер кадастрового квартала:                                                                      | 37:24:040221   |
| Дата присвоения кадастрового номера:                                                              | 17.11.2020   |
| Ранее присвоенный государственный учетный номер:                                                  | данные отсутствуют   |
| Адрес:                                                                                            | Ивановская область, г. Иваново, Кузнецова ул, 44 д   |
| Площадь:                                                                                          | 20,6   |
| Назначение:                                                                                       | Нежилое   |
| Наименование:                                                                                     | нежилое помещение   |
| Номер, тип этажа, на котором расположено помещение, машино-место                                  | Этаж № 1   |
| Вид жилого помещения:                                                                             | данные отсутствуют   |
| Кадастровая стоимость, руб.:                                                                      | 685489,1   |
| Кадастровые номера иных объектов недвижимости, в пределах которых расположен объект недвижимости: | 37:24:040221:10   |
| Кадастровые номера объектов недвижимости, из которых образован объект недвижимости:               | 37:24:040221:72   |
| Кадастровые номера образованных объектов недвижимости:                                            | данные отсутствуют   |
| Сведения о включении объекта недвижимости в состав предприятия как имущественного комплекса:      | данные отсутствуют   |
| Сведения о включении объекта недвижимости в состав единого недвижимого комплекса:                 | данные отсутствуют   |
| Виды разрешенного использования:                                                                  | данные отсутствуют   |
| Сведения о включении объекта недвижимости в реестр объектов культурного наследия:                 | данные отсутствуют   |
| Сведения о кадастровом инженере:                                                                  | Осинов Александр Сергеевич, СНИЛС 05570316548, договор на выполнение кадастровых работ от 01.10.2020 № 29/2020, дата завершения кадастровых работ: 11.11.2020 |

|                               |   |                   |
|-------------------------------|---|-------------------|
| полное наименование должности | <br>ДОКУМЕНТ ПОДПИСАН<br>ЭЛЕКТРОННОЙ ПОДПИСЬЮ<br>Сертификат: 33997148181797948005552191040101478443<br>Идентификатор: ПУБЛИЧНО-ПРАВОВАЯ КОМПАНИЯ<br>РОСКАДАСТР<br>Действителен с 24.12.2015 по 19.03.2027 | инициалы, фамилия |
|-------------------------------|---|-------------------|

Лист 2

| Помещение   |   |
|---|---|
| вид объекта недвижимости   |   |
| Лист № 2 раздела 1   | Всего листов раздела 1: 2                                                                                             |
| Всего разделов: 3   | Всего листов выписки: 4                                                                                               |
| 02.06.2026г. № КУВИ-001/2026-74816327   |   |
| Кадастровый номер:   | 37:24:040221:190   |
| Сведения о признании многоквартирного дома аварийным и подлежащим сносу или реконструкции и (или) о признании жилого помещения, в том числе жилого дома, непригодным для проживания:                                       | данные отсутствуют   |
| Сведения об отнесении жилого помещения к определенному виду жилых помещений специализированного жилищного фонда, к жилым помещениям наемного дома социального использования или наемного дома коммерческого использования: | данные отсутствуют   |
| Статус записи об объекте недвижимости:   | Сведения об объекте недвижимости имеют статус "актуальные"                                                            |
| Особые отметки:   | Сведения, необходимые для заполнения раздела: 9 - Сведения о части (частях) помещения, отсутствуют.                   |
| Получатель выписки:   | Иванкина Ольга Алексеевна, действующая на основании документа "" ДЕПАРТАМЕНТ УПРАВЛЕНИЯ ИМУЩЕСТВОМ ИВАНОВСКОЙ ОБЛАСТИ |

|                               |   |                   |
|-------------------------------|---|-------------------|
| полное наименование должности | <br>ДОКУМЕНТ ПОДПИСАН<br>ЭЛЕКТРОННОЙ ПОДПИСЬЮ<br>Сертификат: 33997148181797948005552191040101478443<br>Идентификатор: ПУБЛИЧНО-ПРАВОВАЯ КОМПАНИЯ<br>РОСКАДАСТР<br>Действителен с 24.12.2015 по 19.03.2027 | инициалы, фамилия |
|-------------------------------|---|-------------------|



**Филиал публично-правовой компании "Роскадастр" по Ивановской области**  
полное наименование органа регистрации прав  
**Выписка из Единого государственного реестра недвижимости об объекте недвижимости**

## Сведения о характеристиках объекта недвижимости

На основании запроса от 02.06.2026, поступившего на рассмотрение 02.06.2026, сообщаем, что согласно записям Единого государственного реестра недвижимости:

Раздел 1 Лист 1

| Помещение                                                                                         |   |
|---------------------------------------------------------------------------------------------------|---|
| вид объекта недвижимости                                                                          |   |
| Лист № 1 раздела 1                                                                                | Всего листов раздела 1: 2   |
| Всего разделов: 3                                                                                 | Всего листов выписки: 4   |
| 02.06.2026г. № КУВИ-001/2026-74816320                                                             |   |
| Кадастровый номер:                                                                                | 37:24:040221:208   |
| Номер кадастрового квартала:                                                                      | 37:24:040221   |
| Дата присвоения кадастрового номера:                                                              | 17.11.2020   |
| Ранее присвоенный государственный учетный номер:                                                  | данные отсутствуют   |
| Адрес:                                                                                            | Ивановская область, г. Иваново, Кузнецова ул, 44 д   |
| Площадь:                                                                                          | 54,2   |
| Назначение:                                                                                       | Нежилое   |
| Наименование:                                                                                     | нежилое помещение   |
| Номер, тип этажа, на котором расположено помещение, машино-место                                  | Подвал № Подвал   |
| Вид жилого помещения:                                                                             | данные отсутствуют   |
| Кадастровая стоимость, руб.:                                                                      | 1562019,07   |
| Кадастровые номера иных объектов недвижимости, в пределах которых расположен объект недвижимости: | 37:24:040221:10   |
| Кадастровые номера объектов недвижимости, из которых образован объект недвижимости:               | 37:24:040221:72   |
| Кадастровые номера образованных объектов недвижимости:                                            | данные отсутствуют   |
| Сведения о включении объекта недвижимости в состав предприятия как имущественного комплекса:      | данные отсутствуют   |
| Сведения о включении объекта недвижимости в состав единого недвижимого комплекса:                 | данные отсутствуют   |
| Виды разрешенного использования:                                                                  | данные отсутствуют   |
| Сведения о включении объекта недвижимости в реестр объектов культурного наследия:                 | данные отсутствуют   |
| Сведения о кадастровом инженере:                                                                  | Осипов Александр Сергеевич, СНИЛС 05570316548, договор на выполнение кадастровых работ от 01.10.2020 № 29/2020, дата завершения кадастровых работ: 11.11.2020 |

|                               |   |                   |
|-------------------------------|---|-------------------|
| полное наименование должности | <br>ДОКУМЕНТ ПОДПИСАН<br>ЭЛЕКТРОННОЙ ПОДПИСЬЮ<br>Сертификат: 339971481817979480055521910401001478443<br>Идентификатор: ПУБЛИЧНО-ПРАВОВАЯ КОМПАНИЯ<br>РОСКАДАСТР<br>Действителен с 24.12.2015 по 19.03.2027 | инициалы, фамилия |
|-------------------------------|---|-------------------|

Лист 2

| Помещение   |   |
|---|---|
| вид объекта недвижимости   |   |
| Лист № 2 раздела 1   | Всего листов раздела 1: 2                                                                                             |
| Всего разделов: 3   | Всего листов выписки: 4                                                                                               |
| 02.06.2026г. № КУВИ-001/2026-74816320   |   |
| Кадастровый номер:   | 37:24:040221:208   |
| Сведения о признании многоквартирного дома аварийным и подлежащим сносу или реконструкции и (или) о признании жилого помещения, в том числе жилого дома, непригодным для проживания:                                       | данные отсутствуют   |
| Сведения об отнесении жилого помещения к определенному виду жилых помещений специализированного жилищного фонда, к жилым помещениям наемного дома социального использования или наемного дома коммерческого использования: | данные отсутствуют   |
| Статус записи об объекте недвижимости:   | Сведения об объекте недвижимости имеют статус "актуальные"                                                            |
| Особые отметки:   | Сведения, необходимые для заполнения раздела: 9 - Сведения о части (частях) помещения, отсутствуют.                   |
| Получатель выписки:   | Иванкина Ольга Алексеевна, действующая на основании документа "" ДЕПАРТАМЕНТ УПРАВЛЕНИЯ ИМУЩЕСТВОМ ИВАНОВСКОЙ ОБЛАСТИ |

|                               |   |                   |
|-------------------------------|---|-------------------|
| полное наименование должности | <br>ДОКУМЕНТ ПОДПИСАН<br>ЭЛЕКТРОННОЙ ПОДПИСЬЮ<br>Сертификат: 339971481817979480055521910401001478443<br>Идентификатор: ПУБЛИЧНО-ПРАВОВАЯ КОМПАНИЯ<br>РОСКАДАСТР<br>Действителен с 24.12.2015 по 19.03.2027 | инициалы, фамилия |
|-------------------------------|---|-------------------|



**Филиал публично-правовой компании "Роскадастр" по Ивановской области**  
полное наименование органа регистрации прав  
**Выписка из Единого государственного реестра недвижимости об объекте недвижимости**

## Сведения о характеристиках объекта недвижимости

На основании запроса от 02.06.2026, поступившего на рассмотрение 02.06.2026, сообщаем, что согласно записям Единого государственного реестра недвижимости:

Раздел 1 Лист 1

| Помещение                                                                                         |   |
|---------------------------------------------------------------------------------------------------|---|
| вид объекта недвижимости                                                                          |   |
| Лист № 1 раздела 1                                                                                | Всего листов раздела 1: 2   |
| Всего разделов: 3                                                                                 | Всего листов выписки: 4   |
| 02.06.2026г. № КУВИ-001/2026-74816316                                                             |   |
| Кадастровый номер:                                                                                | 37:24:040221:202   |
| Номер кадастрового квартала:                                                                      | 37:24:040221   |
| Дата присвоения кадастрового номера:                                                              | 17.11.2020   |
| Ранее присвоенный государственный учетный номер:                                                  | данные отсутствуют   |
| Адрес:                                                                                            | Ивановская область, г. Иваново, Кузнецова ул, 44 д   |
| Площадь:                                                                                          | 13,6   |
| Назначение:                                                                                       | Нежилое   |
| Наименование:                                                                                     | нежилое помещение   |
| Номер, тип этажа, на котором расположено помещение, машино-место                                  | Этаж № 2   |
| Вид жилого помещения:                                                                             | данные отсутствуют   |
| Кадастровая стоимость, руб.:                                                                      | 464677,86   |
| Кадастровые номера иных объектов недвижимости, в пределах которых расположен объект недвижимости: | 37:24:040221:10   |
| Кадастровые номера объектов недвижимости, из которых образован объект недвижимости:               | 37:24:040221:72   |
| Кадастровые номера образованных объектов недвижимости:                                            | данные отсутствуют   |
| Сведения о включении объекта недвижимости в состав предприятия как имущественного комплекса:      | данные отсутствуют   |
| Сведения о включении объекта недвижимости в состав единого недвижимого комплекса:                 | данные отсутствуют   |
| Виды разрешенного использования:                                                                  | данные отсутствуют   |
| Сведения о включении объекта недвижимости в реестр объектов культурного наследия:                 | данные отсутствуют   |
| Сведения о кадастровом инженере:                                                                  | Осинов Александр Сергеевич, СНИЛС 05570316548, договор на выполнение кадастровых работ от 01.10.2020 № 29/2020, дата завершения кадастровых работ: 11.11.2020 |

|                               |   |                   |
|-------------------------------|---|-------------------|
| полное наименование должности | <br>ДОКУМЕНТ ПОДПИСАН<br>ЭЛЕКТРОННОЙ ПОДПИСЬЮ<br>Сертификат: 339971481817979480055521910401001478443<br>ИВАНОВСКОЕ ПУБЛИЧНО-ПРАВОВОЕ КОМПАНИИ<br>РОСКАДАСТР<br>Действителен с 24.12.2015 по 19.03.2027 | инициалы, фамилия |
|-------------------------------|---|-------------------|

Лист 2

| Помещение   |   |
|---|---|
| вид объекта недвижимости   |   |
| Лист № 2 раздела 1   | Всего листов раздела 1: 2                                                                                             |
| Всего разделов: 3   | Всего листов выписки: 4                                                                                               |
| 02.06.2026г. № КУВИ-001/2026-74816316   |   |
| Кадастровый номер:   | 37:24:040221:202   |
| Сведения о признании многоквартирного дома аварийным и подлежащим сносу или реконструкции и (или) о признании жилого помещения, в том числе жилого дома, непригодным для проживания:                                       | данные отсутствуют   |
| Сведения об отнесении жилого помещения к определенному виду жилых помещений специализированного жилищного фонда, к жилым помещениям наемного дома социального использования или наемного дома коммерческого использования: | данные отсутствуют   |
| Статус записи об объекте недвижимости:   | Сведения об объекте недвижимости имеют статус "актуальные"                                                            |
| Особые отметки:   | Сведения, необходимые для заполнения раздела: 9 - Сведения о части (частях) помещения, отсутствуют.                   |
| Получатель выписки:   | Иванкина Ольга Алексеевна, действующая на основании документа "" ДЕПАРТАМЕНТ УПРАВЛЕНИЯ ИМУЩЕСТВОМ ИВАНОВСКОЙ ОБЛАСТИ |

|                               |   |                   |
|-------------------------------|---|-------------------|
| полное наименование должности | <br>ДОКУМЕНТ ПОДПИСАН<br>ЭЛЕКТРОННОЙ ПОДПИСЬЮ<br>Сертификат: 339971481817979480055521910401001478443<br>ИВАНОВСКОЕ ПУБЛИЧНО-ПРАВОВОЕ КОМПАНИИ<br>РОСКАДАСТР<br>Действителен с 24.12.2015 по 19.03.2027 | инициалы, фамилия |
|-------------------------------|---|-------------------|

Выписка из Единого государственного реестра недвижимости об объекте недвижимости  
Сведения о зарегистрированных правах

| Помещение                             |   |                     |                                                                        |
|---------------------------------------|---|---------------------|------------------------------------------------------------------------|
| вид объекта недвижимости              |   |                     |                                                                        |
| Лист № 1 раздела 2                    | Всего листов раздела 2: 1   | Всего разделов: 3   | Всего листов выписки: 4                                                |
| 02.06.2026г. № КУВИ-001/2026-74816316 |   |                     |                                                                        |
| Кадастровый номер:                    |   | 37:24:040221:202    |                                                                        |
| 1                                     | Правообладатель (правообладатели):   | 1.1                 | Ивановская область                                                     |
|                                       | Сведения о возможности предоставления третьим лицам персональных данных физического лица:   | 1.1.1               | данные отсутствуют                                                     |
| 2                                     | Вид, номер, дата и время государственной регистрации права:   | 2.1                 | Собственность<br>37:24:040221:202-37/040/2020-1<br>17.11.2020 11:22:04 |
| 3                                     | Сведения об осуществлении государственной регистрации сделки, права без необходимого в силу закона согласия третьего лица, органа:   | 3.1                 | данные отсутствуют                                                     |
| 4                                     | Ограничение прав и обременение объекта недвижимости:   | не зарегистрировано |                                                                        |
| 5                                     | Договоры участия в долевом строительстве:   | не зарегистрировано |                                                                        |
| 6                                     | Заявленные в судебном порядке права требования:   | данные отсутствуют  |                                                                        |
| 7                                     | Сведения о возможности предоставления третьим лицам персональных данных физического лица   | данные отсутствуют  |                                                                        |
| 8                                     | Сведения о возражении в отношении зарегистрированного права:   | данные отсутствуют  |                                                                        |
| 9                                     | Сведения о наличии решения об изъятии объекта недвижимости для государственных и муниципальных нужд:   | данные отсутствуют  |                                                                        |
| 10                                    | Сведения о невозможности государственной регистрации без личного участия правообладателя или его законного представителя:   | данные отсутствуют  |                                                                        |
| 11                                    | Правопритязания и сведения о наличии поступивших, но не рассмотренных заявлений о проведении государственной регистрации права (перехода, прекращения права), ограничения права или обременения объекта недвижимости, сделки в отношении объекта недвижимости: | отсутствуют         |                                                                        |

|                               |  |   |                   |
|-------------------------------|--|---|-------------------|
| полное наименование должности |  | <br>ДОКУМЕНТ ПОДПИСАН<br>ЭЛЕКТРОННОЙ ПОДПИСЬЮ<br>Сертификат: 5399714818479798005552191040001978443<br>Выдано: ПУБЛИЧНО-ПРАВОВАЯ КОМПАНИЯ<br>РОСКАДАСТР<br>Действителен с 24.12.2025 по 19.03.2027 | инициалы, фамилия |
|-------------------------------|--|---|-------------------|

Выписка из Единого государственного реестра недвижимости об объекте недвижимости  
План расположения помещения, машино-места на этаже (плане этажа)

| Помещение   |                           |                         |                         |
|---|---------------------------|-------------------------|-------------------------|
| вид объекта недвижимости   |                           |                         |                         |
| Лист № 1 раздела 8   | Всего листов раздела 8: 1 | Всего разделов: 3       | Всего листов выписки: 4 |
| 02.06.2026г. № КУВИ-001/2026-74816316   |                           |                         |                         |
| Кадастровый номер: 37:24:040221:202   |                           | Номер этажа (этажей): 2 |                         |
| <div><p>План этажа здания</p><p>2-й этаж</p><p>Масштаб 1:200</p><p>Условные обозначения:</p><ul style="list-style-type: none"><li>— стена</li><li>— перегородка</li><li>— дверь</li><li>— окно</li><li>— лестница</li><li>— лифт</li><li>— вентиляционная шахта</li><li>— сантехническая шахта</li><li>— электрическая шахта</li><li>— газовая шахта</li><li>— водосточная шахта</li><li>— вентиляционный шкаф</li><li>— электрический шкаф</li><li>— газовый шкаф</li><li>— водосточный шкаф</li><li>— вентиляционный стояк</li><li>— электрический стояк</li><li>— газовый стояк</li><li>— водосточный стояк</li><li>— вентиляционный стояк</li><li>— электрический стояк</li><li>— газовый стояк</li><li>— вод</li></ul></div> |                           |                         |                         |

|                               |  |   |                   |
|-------------------------------|--|---|-------------------|
| полное наименование должности |  | <br>ДОКУМЕНТ ПОДПИСАН<br>ЭЛЕКТРОННОЙ ПОДПИСЬЮ<br>Сертификат: 5399714818479798005552191040001978443<br>Выдано: ПУБЛИЧНО-ПРАВОВАЯ КОМПАНИЯ<br>РОСКАДАСТР<br>Действителен с 24.12.2025 по 19.03.2027 | инициалы, фамилия |
|-------------------------------|--|---|-------------------|

**Филиал публично-правовой компании "Роскадастр" по Ивановской области**  
полное наименование органа регистрации прав  
**Выписка из Единого государственного реестра недвижимости об объекте недвижимости**

## Сведения о характеристиках объекта недвижимости

На основании запроса от 02.06.2026, поступившего на рассмотрение 02.06.2026, сообщаем, что согласно записям Единого государственного реестра недвижимости:

Раздел 1 Лист 1

| Помещение                                                                                         |   |                   |                         |
|---------------------------------------------------------------------------------------------------|---|-------------------|-------------------------|
| вид объекта недвижимости                                                                          |   |                   |                         |
| Лист № 1 раздела 1                                                                                | Всего листов раздела 1: 2   | Всего разделов: 3 | Всего листов выписки: 4 |
| 02.06.2026г. № КУВИ-001/2026-74816335                                                             |   |                   |                         |
| Кадастровый номер:                                                                                | 37:24:040221:201   |                   |                         |
| Номер кадастрового квартала:                                                                      | 37:24:040221   |                   |                         |
| Дата присвоения кадастрового номера:                                                              | 17.11.2020   |                   |                         |
| Ранее присвоенный государственный учетный номер:                                                  | данные отсутствуют   |                   |                         |
| Адрес:                                                                                            | Ивановская область, г. Иваново, Кузнецова ул, 44 д   |                   |                         |
| Площадь:                                                                                          | 14,6   |                   |                         |
| Назначение:                                                                                       | Нежилое   |                   |                         |
| Наименование:                                                                                     | нежилое помещение   |                   |                         |
| Номер, тип этажа, на котором расположено помещение, машино-место                                  | Этаж № 2   |                   |                         |
| Вид жилого помещения:                                                                             | данные отсутствуют   |                   |                         |
| Кадастровая стоимость, руб.:                                                                      | 498845,35   |                   |                         |
| Кадастровые номера иных объектов недвижимости, в пределах которых расположен объект недвижимости: | 37:24:040221:10   |                   |                         |
| Кадастровые номера объектов недвижимости, из которых образован объект недвижимости:               | 37:24:040221:72   |                   |                         |
| Кадастровые номера образованных объектов недвижимости:                                            | данные отсутствуют   |                   |                         |
| Сведения о включении объекта недвижимости в состав предприятия как имущественного комплекса:      | данные отсутствуют   |                   |                         |
| Сведения о включении объекта недвижимости в состав единого недвижимого комплекса:                 | данные отсутствуют   |                   |                         |
| Виды разрешенного использования:                                                                  | данные отсутствуют   |                   |                         |
| Сведения о включении объекта недвижимости в реестр объектов культурного наследия:                 | данные отсутствуют   |                   |                         |
| Сведения о кадастровом инженере:                                                                  | Осинов Александр Сергеевич, СНИЛС 05570316548, договор на выполнение кадастровых работ от 01.10.2020 № 29/2020, дата завершения кадастровых работ: 11.11.2020 |                   |                         |

|                               |   |                   |
|-------------------------------|---|-------------------|
| полное наименование должности | <br>ДОКУМЕНТ ПОДПИСАН<br>ЭЛЕКТРОННОЙ ПОДПИСЬЮ<br>Сертификат: 339971481817979480055521910401001478443<br>Идентификатор: ПУБЛИЧНО-ПРАВОВАЯ КОМПАНИЯ<br>РОСКАДАСТР<br>Действителен с 24.12.2015 по 19.03.2027 | инициалы, фамилия |
|-------------------------------|---|-------------------|

Лист 2

| Помещение   |   |                   |                         |
|---|---|-------------------|-------------------------|
| вид объекта недвижимости   |   |                   |                         |
| Лист № 2 раздела 1   | Всего листов раздела 1: 2                                                                                              | Всего разделов: 3 | Всего листов выписки: 4 |
| 02.06.2026г. № КУВИ-001/2026-74816335   |   |                   |                         |
| Кадастровый номер:   | 37:24:040221:201   |                   |                         |
| Сведения о признании многоквартирного дома аварийным и подлежащим сносу или реконструкции и (или) о признании жилого помещения, в том числе жилого дома, непригодным для проживания:                                       | данные отсутствуют   |                   |                         |
| Сведения об отнесении жилого помещения к определенному виду жилых помещений специализированного жилищного фонда, к жилым помещениям наемного дома социального использования или наемного дома коммерческого использования: | данные отсутствуют   |                   |                         |
| Статус записи об объекте недвижимости:   | Сведения об объекте недвижимости имеют статус "актуальные"                                                             |                   |                         |
| Особые отметки:   | Сведения, необходимые для заполнения раздела: 9 - Сведения о части (частях) помещения, отсутствуют.                    |                   |                         |
| Получатель выписки:   | Иванкина Ольга Алексеевна, действующая) на основании документа "" ДЕПАРТАМЕНТ УПРАВЛЕНИЯ ИМУЩЕСТВОМ ИВАНОВСКОЙ ОБЛАСТИ |                   |                         |

|                               |   |                   |
|-------------------------------|---|-------------------|
| полное наименование должности | <br>ДОКУМЕНТ ПОДПИСАН<br>ЭЛЕКТРОННОЙ ПОДПИСЬЮ<br>Сертификат: 339971481817979480055521910401001478443<br>Идентификатор: ПУБЛИЧНО-ПРАВОВАЯ КОМПАНИЯ<br>РОСКАДАСТР<br>Действителен с 24.12.2015 по 19.03.2027 | инициалы, фамилия |
|-------------------------------|---|-------------------|

Выписка из Единого государственного реестра недвижимости об объекте недвижимости  
Сведения о зарегистрированных правах

| Помещение                             |   |                     |                                                                        |
|---------------------------------------|---|---------------------|------------------------------------------------------------------------|
| вид объекта недвижимости              |   |                     |                                                                        |
| Лист № 1 раздела 2                    | Всего листов раздела 2: 1   | Всего разделов: 3   | Всего листов выписки: 4                                                |
| 02.06.2026г. № КУВИ-001/2026-74816335 |   |                     |                                                                        |
| Кадастровый номер:                    |   | 37:24:040221:201    |                                                                        |
| 1                                     | Правообладатель (правообладатели):   | 1.1                 | Ивановская область                                                     |
|                                       | Сведения о возможности предоставления третьим лицам персональных данных физического лица:   | 1.1.1               | данные отсутствуют                                                     |
| 2                                     | Вид, номер, дата и время государственной регистрации права:   | 2.1                 | Собственность<br>37:24:040221:201-37/040/2020-1<br>17.11.2020 11:22:04 |
| 3                                     | Сведения об осуществлении государственной регистрации сделки, права без необходимого в силу закона согласия третьего лица, органа:   | 3.1                 | данные отсутствуют                                                     |
| 4                                     | Ограничение прав и обременение объекта недвижимости:   | не зарегистрировано |                                                                        |
| 5                                     | Договоры участия в долевом строительстве:   | не зарегистрировано |                                                                        |
| 6                                     | Заявленные в судебном порядке права требования:   | данные отсутствуют  |                                                                        |
| 7                                     | Сведения о возможности предоставления третьим лицам персональных данных физического лица:   | данные отсутствуют  |                                                                        |
| 8                                     | Сведения о возражении в отношении зарегистрированного права:   | данные отсутствуют  |                                                                        |
| 9                                     | Сведения о наличии решения об изъятии объекта недвижимости для государственных и муниципальных нужд:   | данные отсутствуют  |                                                                        |
| 10                                    | Сведения о невозможности государственной регистрации без личного участия правообладателя или его законного представителя:   | данные отсутствуют  |                                                                        |
| 11                                    | Правопритязания и сведения о наличии поступивших, но не рассмотренных заявлений о проведении государственной регистрации права (перехода, прекращения права), ограничения права или обременения объекта недвижимости, сделки в отношении объекта недвижимости: | отсутствуют         |                                                                        |

|                               |  |   |                   |
|-------------------------------|--|---|-------------------|
| полное наименование должности |  |  ДОКУМЕНТ ПОДПИСАН<br>ЭЛЕКТРОННОЙ ПОДПИСЬЮ<br>Сертификат: 5399714818479798005552191040001978443<br>Выдана: ПУБЛИЧНО-ПРАВОВАЯ КОМПАНИЯ<br>РОСКАДАСТР<br>Действителен с 24.12.2025 по 19.03.2027 | инициалы, фамилия |
|                               |  |   |                   |

Выписка из Единого государственного реестра недвижимости об объекте недвижимости  
План расположения помещения, машино-места на этаже (плане этажа)

| Помещение   |                           |                         |                         |
|---|---------------------------|-------------------------|-------------------------|
| вид объекта недвижимости   |                           |                         |                         |
| Лист № 1 раздела 8   | Всего листов раздела 8: 1 | Всего разделов: 3       | Всего листов выписки: 4 |
| 02.06.2026г. № КУВИ-001/2026-74816335   |                           |                         |                         |
| Кадастровый номер: 37:24:040221:201   |                           | Номер этажа (этажей): 2 |                         |
| <div><p>План этажа здания</p><p>2-й этаж</p><p>Масштаб 1:200</p><p>Условные обозначения:</p><ul style="list-style-type: none"><li>комната</li><li>коридор</li><li>лестничная клетка</li><li>машино-место</li><li>вход в здание</li><li>вход в помещение</li><li>вход в помещение с лестничной клеткой</li><li>вход в помещение с лестничной клеткой и машино-местом</li></ul></div> |                           |                         |                         |
| Масштаб 1   |                           |                         |                         |

|                               |  |   |                   |
|-------------------------------|--|---|-------------------|
| полное наименование должности |  |  ДОКУМЕНТ ПОДПИСАН<br>ЭЛЕКТРОННОЙ ПОДПИСЬЮ<br>Сертификат: 5399714818479798005552191040001978443<br>Выдана: ПУБЛИЧНО-ПРАВОВАЯ КОМПАНИЯ<br>РОСКАДАСТР<br>Действителен с 24.12.2025 по 19.03.2027 | инициалы, фамилия |
|                               |  |   |                   |

**Филиал публично-правовой компании "Роскадастр" по Ивановской области**  
полное наименование органа регистрации прав  
**Выписка из Единого государственного реестра недвижимости об объекте недвижимости**

## Сведения о характеристиках объекта недвижимости

На основании запроса от 02.06.2026, поступившего на рассмотрение 02.06.2026, сообщаем, что согласно записям Единого государственного реестра недвижимости:

Раздел 1 Лист 1

| Помещение                                                                                         |   |                   |                         |
|---------------------------------------------------------------------------------------------------|---|-------------------|-------------------------|
| вид объекта недвижимости                                                                          |   |                   |                         |
| Лист № 1 раздела 1                                                                                | Всего листов раздела 1: 2   | Всего разделов: 3 | Всего листов выписки: 4 |
| 02.06.2026г. № КУВИ-001/2026-74816310                                                             |   |                   |                         |
| Кадастровый номер:                                                                                | 37:24:040221:200   |                   |                         |
| Номер кадастрового квартала:                                                                      | 37:24:040221   |                   |                         |
| Дата присвоения кадастрового номера:                                                              | 17.11.2020   |                   |                         |
| Ранее присвоенный государственный учетный номер:                                                  | данные отсутствуют   |                   |                         |
| Адрес:                                                                                            | Ивановская область, г. Иваново, Кузнецова ул, 44 д   |                   |                         |
| Площадь:                                                                                          | 49,5   |                   |                         |
| Назначение:                                                                                       | Нежилое   |                   |                         |
| Наименование:                                                                                     | нежилое помещение   |                   |                         |
| Номер, тип этажа, на котором расположено помещение, машино-место                                  | Этаж № 2   |                   |                         |
| Вид жилого помещения:                                                                             | данные отсутствуют   |                   |                         |
| Кадастровая стоимость, руб.:                                                                      | 1455980,63   |                   |                         |
| Кадастровые номера иных объектов недвижимости, в пределах которых расположен объект недвижимости: | 37:24:040221:10   |                   |                         |
| Кадастровые номера объектов недвижимости, из которых образован объект недвижимости:               | 37:24:040221:72   |                   |                         |
| Кадастровые номера образованных объектов недвижимости:                                            | данные отсутствуют   |                   |                         |
| Сведения о включении объекта недвижимости в состав предприятия как имущественного комплекса:      | данные отсутствуют   |                   |                         |
| Сведения о включении объекта недвижимости в состав единого недвижимого комплекса:                 | данные отсутствуют   |                   |                         |
| Виды разрешенного использования:                                                                  | данные отсутствуют   |                   |                         |
| Сведения о включении объекта недвижимости в реестр объектов культурного наследия:                 | данные отсутствуют   |                   |                         |
| Сведения о кадастровом инженере:                                                                  | Осинов Александр Сергеевич, СНИЛС 05570316548, договор на выполнение кадастровых работ от 01.10.2020 № 29/2020, дата завершения кадастровых работ: 11.11.2020 |                   |                         |

|                               |   |                   |
|-------------------------------|---|-------------------|
| полное наименование должности | <br>ДОКУМЕНТ ПОДПИСАН<br>ЭЛЕКТРОННОЙ ПОДПИСЬЮ<br>Сертификат: 339971481817979480055521910401001478443<br>ИССЛЕДОВАТЕЛЬСКО-ПРАВОВАЯ КОМПАНИЯ<br>РОСКАДАСТР<br>Действителен с 24.12.2015 по 19.03.2027 | инициалы, фамилия |
|-------------------------------|---|-------------------|

Лист 2

| Помещение   |   |                   |                         |
|---|---|-------------------|-------------------------|
| вид объекта недвижимости   |   |                   |                         |
| Лист № 2 раздела 1   | Всего листов раздела 1: 2                                                                                              | Всего разделов: 3 | Всего листов выписки: 4 |
| 02.06.2026г. № КУВИ-001/2026-74816310   |   |                   |                         |
| Кадастровый номер:   | 37:24:040221:200   |                   |                         |
| Сведения о признании многоквартирного дома аварийным и подлежащим сносу или реконструкции и (или) о признании жилого помещения, в том числе жилого дома, непригодным для проживания:                                       | данные отсутствуют   |                   |                         |
| Сведения об отнесении жилого помещения к определенному виду жилых помещений специализированного жилищного фонда, к жилым помещениям наемного дома социального использования или наемного дома коммерческого использования: | данные отсутствуют   |                   |                         |
| Статус записи об объекте недвижимости:   | Сведения об объекте недвижимости имеют статус "актуальные"                                                             |                   |                         |
| Особые отметки:   | Сведения, необходимые для заполнения раздела: 9 - Сведения о части (частях) помещения, отсутствуют.                    |                   |                         |
| Получатель выписки:   | Иванкина Ольга Алексеевна, действующая) на основании документа "" ДЕПАРТАМЕНТ УПРАВЛЕНИЯ ИМУЩЕСТВОМ ИВАНОВСКОЙ ОБЛАСТИ |                   |                         |

|                               |   |                   |
|-------------------------------|---|-------------------|
| полное наименование должности | <br>ДОКУМЕНТ ПОДПИСАН<br>ЭЛЕКТРОННОЙ ПОДПИСЬЮ<br>Сертификат: 339971481817979480055521910401001478443<br>ИССЛЕДОВАТЕЛЬСКО-ПРАВОВАЯ КОМПАНИЯ<br>РОСКАДАСТР<br>Действителен с 24.12.2015 по 19.03.2027 | инициалы, фамилия |
|-------------------------------|---|-------------------|

Выписка из Единого государственного реестра недвижимости об объекте недвижимости  
Сведения о зарегистрированных правах

| Помещение                             |   |                     |                                                                        |
|---------------------------------------|---|---------------------|------------------------------------------------------------------------|
| вид объекта недвижимости              |   |                     |                                                                        |
| Лист № 1 раздела 2                    | Всего листов раздела 2: 1   | Всего разделов: 3   | Всего листов выписки: 4                                                |
| 02.06.2026г. № КУВИ-001/2026-74816310 |   |                     |                                                                        |
| Кадастровый номер:                    |   | 37:24:040221:200    |                                                                        |
| 1                                     | Правообладатель (правообладатели):   | 1.1                 | Ивановская область                                                     |
|                                       | Сведения о возможности предоставления третьим лицам персональных данных физического лица:   | 1.1.1               | данные отсутствуют                                                     |
| 2                                     | Вид, номер, дата и время государственной регистрации права:   | 2.1                 | Собственность<br>37:24:040221:200-37/040/2020-1<br>17.11.2020 11:22:04 |
| 3                                     | Сведения об осуществлении государственной регистрации сделки, права без необходимого в силу закона согласия третьего лица, органа:   | 3.1                 | данные отсутствуют                                                     |
| 4                                     | Ограничение прав и обременение объекта недвижимости:   | не зарегистрировано |                                                                        |
| 5                                     | Договоры участия в долевом строительстве:   | не зарегистрировано |                                                                        |
| 6                                     | Заявленные в судебном порядке права требования:   | данные отсутствуют  |                                                                        |
| 7                                     | Сведения о возможности предоставления третьим лицам персональных данных физического лица:   | данные отсутствуют  |                                                                        |
| 8                                     | Сведения о возражении в отношении зарегистрированного права:   | данные отсутствуют  |                                                                        |
| 9                                     | Сведения о наличии решения об изъятии объекта недвижимости для государственных и муниципальных нужд:   | данные отсутствуют  |                                                                        |
| 10                                    | Сведения о невозможности государственной регистрации без личного участия правообладателя или его законного представителя:   | данные отсутствуют  |                                                                        |
| 11                                    | Правопритязания и сведения о наличии поступивших, но не рассмотренных заявлений о проведении государственной регистрации права (перехода, прекращения права), ограничения права или обременения объекта недвижимости, сделки в отношении объекта недвижимости: | отсутствуют         |                                                                        |

|                               |  |   |                   |
|-------------------------------|--|---|-------------------|
| полное наименование должности |  |  ДОКУМЕНТ ПОДПИСАН<br>ЭЛЕКТРОННОЙ ПОДПИСЬЮ<br>Сертификат: 5399714818479798005552191040001978443<br>Выдана: ПУБЛИЧНО-ПРАВОВАЯ КОМПАНИЯ<br>РОСКАДАСТР<br>Действителен с 24.12.2025 по 19.03.2027 | инициалы, фамилия |
|-------------------------------|--|---|-------------------|

Выписка из Единого государственного реестра недвижимости об объекте недвижимости  
План расположения помещения, машино-места на этаже (плане этажа)

| Помещение   |                           |                         |                         |
|---|---------------------------|-------------------------|-------------------------|
| вид объекта недвижимости   |                           |                         |                         |
| Лист № 1 раздела 8   | Всего листов раздела 8: 1 | Всего разделов: 3       | Всего листов выписки: 4 |
| 02.06.2026г. № КУВИ-001/2026-74816310   |                           |                         |                         |
| Кадастровый номер: 37:24:040221:200   |                           | Номер этажа (этажей): 2 |                         |
| <div><div>План всего здания</div><div>2-й этаж</div><div></div><div>Масштаб 1:200</div><div>Условные обозначения:<ul style="list-style-type: none"><li>комната</li><li>коридор</li><li>лестница</li><li>машино-место</li><li>часть здания (помещения) вступившая в законную силу</li><li>часть здания (помещения) вступившая в законную силу</li><li>часть здания (помещения) вступившая в законную силу</li></ul></div></div> |                           |                         |                         |
| Масштаб 1   |                           |                         |                         |

|                               |  |   |                   |
|-------------------------------|--|---|-------------------|
| полное наименование должности |  |  ДОКУМЕНТ ПОДПИСАН<br>ЭЛЕКТРОННОЙ ПОДПИСЬЮ<br>Сертификат: 5399714818479798005552191040001978443<br>Выдана: ПУБЛИЧНО-ПРАВОВАЯ КОМПАНИЯ<br>РОСКАДАСТР<br>Действителен с 24.12.2025 по 19.03.2027 | инициалы, фамилия |
|-------------------------------|--|---|-------------------|

**Филиал публично-правовой компании "Роскадастр" по Ивановской области**  
полное наименование органа регистрации прав  
**Выписка из Единого государственного реестра недвижимости об объекте недвижимости**

## Сведения о характеристиках объекта недвижимости

На основании запроса от 02.06.2026, поступившего на рассмотрение 02.06.2026, сообщаем, что согласно записям Единого государственного реестра недвижимости:

Раздел 1 Лист 1

| Помещение                                                                                         |   |                   |                         |
|---------------------------------------------------------------------------------------------------|---|-------------------|-------------------------|
| вид объекта недвижимости                                                                          |   |                   |                         |
| Лист № 1 раздела 1                                                                                | Всего листов раздела 1: 2   | Всего разделов: 3 | Всего листов выписки: 4 |
| 02.06.2026г. № КУВИ-001/2026-74816303                                                             |   |                   |                         |
| Кадастровый номер:                                                                                | 37:24:040221:199   |                   |                         |
| Номер кадастрового квартала:                                                                      | 37:24:040221   |                   |                         |
| Дата присвоения кадастрового номера:                                                              | 17.11.2020   |                   |                         |
| Ранее присвоенный государственный учетный номер:                                                  | данные отсутствуют   |                   |                         |
| Адрес:                                                                                            | Ивановская область, г. Иваново, Кузнецова ул, 44 д   |                   |                         |
| Площадь:                                                                                          | 56,9   |                   |                         |
| Назначение:                                                                                       | Нежилое   |                   |                         |
| Наименование:                                                                                     | нежилое помещение   |                   |                         |
| Номер, тип этажа, на котором расположено помещение, машино-место                                  | Этаж № 2   |                   |                         |
| Вид жилого помещения:                                                                             | данные отсутствуют   |                   |                         |
| Кадастровая стоимость, руб.:                                                                      | 1622926,27   |                   |                         |
| Кадастровые номера иных объектов недвижимости, в пределах которых расположен объект недвижимости: | 37:24:040221:10   |                   |                         |
| Кадастровые номера объектов недвижимости, из которых образован объект недвижимости:               | 37:24:040221:72   |                   |                         |
| Кадастровые номера образованных объектов недвижимости:                                            | данные отсутствуют   |                   |                         |
| Сведения о включении объекта недвижимости в состав предприятия как имущественного комплекса:      | данные отсутствуют   |                   |                         |
| Сведения о включении объекта недвижимости в состав единого недвижимого комплекса:                 | данные отсутствуют   |                   |                         |
| Виды разрешенного использования:                                                                  | данные отсутствуют   |                   |                         |
| Сведения о включении объекта недвижимости в реестр объектов культурного наследия:                 | данные отсутствуют   |                   |                         |
| Сведения о кадастровом инженере:                                                                  | Осинов Александр Сергеевич, СНИЛС 05570316548, договор на выполнение кадастровых работ от 01.10.2020 № 29/2020, дата завершения кадастровых работ: 11.11.2020 |                   |                         |

|                                                                                    |  |                                           |  |
|------------------------------------------------------------------------------------|--|-------------------------------------------|--|
|  |  | ДОКУМЕНТ ПОДПИСАН<br>ЭЛЕКТРОННОЙ ПОДПИСЬЮ |  |
| Сертификат: 33997148181797948005552191040101478443                                 |  | Инициалы, фамилия                         |  |
| Ивановское публично-правовое общество                                              |  |                                           |  |
| РОСКАДАСТР                                                                         |  |                                           |  |
| Действителен с 24.12.2015 по 19.03.2027                                            |  |                                           |  |
| полное наименование должности                                                      |  |                                           |  |

Лист 2

| Помещение   |   |                   |                         |
|---|---|-------------------|-------------------------|
| вид объекта недвижимости   |   |                   |                         |
| Лист № 2 раздела 1   | Всего листов раздела 1: 2                                                                                             | Всего разделов: 3 | Всего листов выписки: 4 |
| 02.06.2026г. № КУВИ-001/2026-74816303   |   |                   |                         |
| Кадастровый номер:   | 37:24:040221:199   |                   |                         |
| Сведения о признании многоквартирного дома аварийным и подлежащим сносу или реконструкции и (или) о признании жилого помещения, в том числе жилого дома, непригодным для проживания:                                       | данные отсутствуют   |                   |                         |
| Сведения об отнесении жилого помещения к определенному виду жилых помещений специализированного жилищного фонда, к жилым помещениям наемного дома социального использования или наемного дома коммерческого использования: | данные отсутствуют   |                   |                         |
| Статус записи об объекте недвижимости:   | Сведения об объекте недвижимости имеют статус "актуальные"                                                            |                   |                         |
| Особые отметки:   | Сведения, необходимые для заполнения раздела: 9 - Сведения о части (частях) помещения, отсутствуют.                   |                   |                         |
| Получатель выписки:   | Иванкина Ольга Алексеевна, действующая на основании документа "" ДЕПАРТАМЕНТ УПРАВЛЕНИЯ ИМУЩЕСТВОМ ИВАНОВСКОЙ ОБЛАСТИ |                   |                         |

|                                                                                     |  |                                           |  |
|-------------------------------------------------------------------------------------|--|-------------------------------------------|--|
|  |  | ДОКУМЕНТ ПОДПИСАН<br>ЭЛЕКТРОННОЙ ПОДПИСЬЮ |  |
| Сертификат: 33997148181797948005552191040101478443                                  |  | Инициалы, фамилия                         |  |
| Ивановское публично-правовое общество                                               |  |                                           |  |
| РОСКАДАСТР                                                                          |  |                                           |  |
| Действителен с 24.12.2015 по 19.03.2027                                             |  |                                           |  |
| полное наименование должности                                                       |  |                                           |  |

## Выписка из Единого государственного реестра недвижимости об объекте недвижимости

## Сведения о зарегистрированных правах

|                                       |   |                     |                                                                        |
|---------------------------------------|---|---------------------|------------------------------------------------------------------------|
| Помещение                             |   |                     |                                                                        |
| вид объекта недвижимости              |   |                     |                                                                        |
| Лист № 1 раздела 2                    | Всего листов раздела 2: 1   | Всего разделов: 3   | Всего листов выписки: 4                                                |
| 02.06.2026г. № КУВИ-001/2026-74816303 |   |                     |                                                                        |
| Кадастровый номер:                    |   | 37:24:040221:199    |                                                                        |
| 1                                     | Правообладатель (правообладатели):   | 1.1                 | Ивановская область                                                     |
|                                       | Сведения о возможности предоставления третьим лицам персональных данных физического лица:   | 1.1.1               | данные отсутствуют                                                     |
| 2                                     | Вид, номер, дата и время государственной регистрации права:   | 2.1                 | Собственность<br>37:24:040221:199-37/040/2020-1<br>17.11.2020 11:22:04 |
| 3                                     | Сведения об осуществлении государственной регистрации сделки, права без необходимого в силу закона согласия третьего лица, органа:   | 3.1                 | данные отсутствуют                                                     |
| 4                                     | Ограничение прав и обременение объекта недвижимости:   | не зарегистрировано |                                                                        |
| 5                                     | Договоры участия в долевом строительстве:   | не зарегистрировано |                                                                        |
| 6                                     | Заявленные в судебном порядке права требования:   | данные отсутствуют  |                                                                        |
| 7                                     | Сведения о возможности предоставления третьим лицам персональных данных физического лица   | данные отсутствуют  |                                                                        |
| 8                                     | Сведения о возражении в отношении зарегистрированного права:   | данные отсутствуют  |                                                                        |
| 9                                     | Сведения о наличии решения об изъятии объекта недвижимости для государственных и муниципальных нужд:   | данные отсутствуют  |                                                                        |
| 10                                    | Сведения о невозможности государственной регистрации без личного участия правообладателя или его законного представителя:   | данные отсутствуют  |                                                                        |
| 11                                    | Правопритязания и сведения о наличии поступивших, но не рассмотренных заявлений о проведении государственной регистрации права (перехода, прекращения права), ограничения права или обременения объекта недвижимости, сделки в отношении объекта недвижимости: | отсутствуют         |                                                                        |

|   |  |                              |  |
|---|--|------------------------------|--|
|  <div> <div>ДОКУМЕНТ ПОДПИСАН</div> <div>ЭЛЕКТРОННОЙ ПОДПИСЬЮ</div> <div>Сертификат: E9997148181679708005552191640001978443</div> <div>Выдана: ПУБЛИЧНО-ПРАВОВАЯ КОМПАНИЯ</div> <div>РОСКАДАСТР</div> <div>Действителен с 24.12.2025 по 19.03.2027</div> </div> |  | <div>Инициалы, фамилия</div> |  |
| <div>Полное наименование должности</div>   |  |                              |  |

## Выписка из Единого государственного реестра недвижимости об объекте недвижимости

План расположения помещения, машино-места на этаже (плане этажа)

|                                       |                           |                         |                         |
|---------------------------------------|---------------------------|-------------------------|-------------------------|
| Помещение<br>вид объекта недвижимости |                           |                         |                         |
| Лист № 1 раздела 8                    | Всего листов раздела 8: 1 | Всего разделов: 3       | Всего листов выписки: 4 |
| 02.06.2026г. № КУВИ-001/2026-74816303 |                           |                         |                         |
| Кадастровый номер: 37:24:040221:199   |                           | Номер этажа (этажей): 2 |                         |

Масштаб 1:200

**Условные обозначения:**

- Стены помещений
- Стены в плане помещений
- Стены помещений с перегородками
- Стены помещений с перегородками и фактурной отделкой помещений
- Стены помещений с перегородками и фактурой стен помещений

Масштаб 1

|   |  |                   |  |
|---|--|-------------------|--|
|  <div> <div>ДОКУМЕНТ ПОДПИСАН</div> <div>ЭЛЕКТРОННОЙ ПОДПИСЬЮ</div> <div>Сертификат: 5399714818479708005552191640001078443</div> <div>Выдана: ПУБЛИЧНО-ПРАВОВАЯ КОМПАНИЯ</div> <div>РОСНАДСТР</div> <div>3.12.2018 10:05:20 MSK</div> </div> |  |                   |  |
| ПОЛНОЕ НАИМЕНОВАНИЕ ДОЛЖНОСТИ   |  | ИНИЦИАЛЫ, ФАМИЛИЯ |  |

**Филиал публично-правовой компании "Роскадастр" по Ивановской области**  
полное наименование органа регистрации прав  
**Выписка из Единого государственного реестра недвижимости об объекте недвижимости**

## Сведения о характеристиках объекта недвижимости

На основании запроса от 02.06.2026, поступившего на рассмотрение 02.06.2026, сообщаем, что согласно записям Единого государственного реестра недвижимости:

Раздел 1 Лист 1

| Помещение                                                                                         |   |
|---------------------------------------------------------------------------------------------------|---|
| вид объекта недвижимости                                                                          |   |
| Лист № 1 раздела 1                                                                                | Всего листов раздела 1: 2   |
| Всего разделов: 3                                                                                 | Всего листов выписки: 4   |
| 02.06.2026г. № КУВИ-001/2026-74816312                                                             |   |
| Кадастровый номер:                                                                                | 37:24:040221:198   |
| Номер кадастрового квартала:                                                                      | 37:24:040221   |
| Дата присвоения кадастрового номера:                                                              | 17.11.2020   |
| Ранее присвоенный государственный учетный номер:                                                  | данные отсутствуют   |
| Адрес:                                                                                            | Ивановская область, г. Иваново, Кузнецова ул, 44 д   |
| Площадь:                                                                                          | 95,6   |
| Назначение:                                                                                       | Нежилое   |
| Наименование:                                                                                     | нежилое помещение   |
| Номер, тип этажа, на котором расположено помещение, машино-место                                  | Подвал № Подвал   |
| Вид жилого помещения:                                                                             | данные отсутствуют   |
| Кадастровая стоимость, руб.:                                                                      | 2556322,97   |
| Кадастровые номера иных объектов недвижимости, в пределах которых расположен объект недвижимости: | 37:24:040221:10   |
| Кадастровые номера объектов недвижимости, из которых образован объект недвижимости:               | 37:24:040221:72   |
| Кадастровые номера образованных объектов недвижимости:                                            | данные отсутствуют   |
| Сведения о включении объекта недвижимости в состав предприятия как имущественного комплекса:      | данные отсутствуют   |
| Сведения о включении объекта недвижимости в состав единого недвижимого комплекса:                 | данные отсутствуют   |
| Виды разрешенного использования:                                                                  | данные отсутствуют   |
| Сведения о включении объекта недвижимости в реестр объектов культурного наследия:                 | данные отсутствуют   |
| Сведения о кадастровом инженере:                                                                  | Осинов Александр Сергеевич, СНИЛС 05570316548, договор на выполнение кадастровых работ от 01.10.2020 № 29/2020, дата завершения кадастровых работ: 11.11.2020 |

|                               |   |                   |
|-------------------------------|---|-------------------|
| полное наименование должности | <br>ДОКУМЕНТ ПОДПИСАН<br>ЭЛЕКТРОННОЙ ПОДПИСЬЮ<br>Сертификат: 339971481817979480055521910401001478443<br>Идентификатор: ПУБЛИЧНО-ПРАВОВАЯ КОМПАНИЯ<br>РОСКАДАСТР<br>Действителен с 24.12.2015 по 19.03.2027 | инициалы, фамилия |
|-------------------------------|---|-------------------|

Лист 2

| Помещение   |   |
|---|---|
| вид объекта недвижимости   |   |
| Лист № 2 раздела 1   | Всего листов раздела 1: 2                                                                                             |
| Всего разделов: 3   | Всего листов выписки: 4                                                                                               |
| 02.06.2026г. № КУВИ-001/2026-74816312   |   |
| Кадастровый номер:   | 37:24:040221:198   |
| Сведения о признании многоквартирного дома аварийным и подлежащим сносу или реконструкции и (или) о признании жилого помещения, в том числе жилого дома, непригодным для проживания:                                       | данные отсутствуют   |
| Сведения об отнесении жилого помещения к определенному виду жилых помещений специализированного жилищного фонда, к жилым помещениям наемного дома социального использования или наемного дома коммерческого использования: | данные отсутствуют   |
| Статус записи об объекте недвижимости:   | Сведения об объекте недвижимости имеют статус "актуальные"                                                            |
| Особые отметки:   | Сведения, необходимые для заполнения раздела: 9 - Сведения о части (частях) помещения, отсутствуют.                   |
| Получатель выписки:   | Иванкина Ольга Алексеевна, действующая на основании документа "" ДЕПАРТАМЕНТ УПРАВЛЕНИЯ ИМУЩЕСТВОМ ИВАНОВСКОЙ ОБЛАСТИ |

|                               |   |                   |
|-------------------------------|---|-------------------|
| полное наименование должности | <br>ДОКУМЕНТ ПОДПИСАН<br>ЭЛЕКТРОННОЙ ПОДПИСЬЮ<br>Сертификат: 339971481817979480055521910401001478443<br>Идентификатор: ПУБЛИЧНО-ПРАВОВАЯ КОМПАНИЯ<br>РОСКАДАСТР<br>Действителен с 24.12.2015 по 19.03.2027 | инициалы, фамилия |
|-------------------------------|---|-------------------|



**Филиал публично-правовой компании "Роскадастр" по Ивановской области**  
полное наименование органа регистрации прав  
**Выписка из Единого государственного реестра недвижимости об объекте недвижимости**

**Сведения о характеристиках объекта недвижимости**

На основании запроса от 02.06.2026, поступившего на рассмотрение 02.06.2026, сообщаем, что согласно записям Единого государственного реестра недвижимости:

Раздел 1 Лист 1

| Помещение                                                                                         |   |
|---------------------------------------------------------------------------------------------------|---|
| вид объекта недвижимости                                                                          |   |
| Лист № 1 раздела 1                                                                                | Всего листов раздела 1: 2   |
| Всего разделов: 3                                                                                 | Всего листов выписки: 4   |
| 02.06.2026г. № КУВИ-001/2026-74816331                                                             |   |
| Кадастровый номер:                                                                                | 37:24:040221:195   |
| Номер кадастрового квартала:                                                                      | 37:24:040221   |
| Дата присвоения кадастрового номера:                                                              | 17.11.2020   |
| Ранее присвоенный государственный учетный номер:                                                  | данные отсутствуют   |
| Адрес:                                                                                            | Ивановская область, г. Иваново, Кузнецова ул, 44 д   |
| Площадь:                                                                                          | 78.8   |
| Назначение:                                                                                       | Нежилое   |
| Наименование:                                                                                     | нежилое помещение   |
| Номер, тип этажа, на котором расположено помещение, машино-место                                  | Этаж № 2   |
| Вид жилого помещения:                                                                             | данные отсутствуют   |
| Кадастровая стоимость, руб.:                                                                      | 2107094.66   |
| Кадастровые номера иных объектов недвижимости, в пределах которых расположен объект недвижимости: | 37:24:040221:10   |
| Кадастровые номера объектов недвижимости, из которых образован объект недвижимости:               | 37:24:040221:72   |
| Кадастровые номера образованных объектов недвижимости:                                            | данные отсутствуют   |
| Сведения о включении объекта недвижимости в состав предприятия как имущественного комплекса:      | данные отсутствуют   |
| Сведения о включении объекта недвижимости в состав единого недвижимого комплекса:                 | данные отсутствуют   |
| Виды разрешенного использования:                                                                  | данные отсутствуют   |
| Сведения о включении объекта недвижимости в реестр объектов культурного наследия:                 | данные отсутствуют   |
| Сведения о кадастровом инженере:                                                                  | Осинов Александр Сергеевич, СНИЛС 05570316548, договор на выполнение кадастровых работ от 01.10.2020 № 29/2020, дата завершения кадастровых работ: 11.11.2020 |

|                               |   |                   |
|-------------------------------|---|-------------------|
| полное наименование должности |  ДОКУМЕНТ ПОДПИСАН<br>ЭЛЕКТРОННОЙ ПОДПИСЬЮ<br>Сертификат: 339971481817979480055521910401001478443<br>Идентификатор: ПУБЛИЧНО-ПРАВОВАЯ КОМПАНИЯ<br>РОСКАДАСТР<br>Действителен с 24.12.2015 по 19.03.2027 | инициалы, фамилия |
|-------------------------------|---|-------------------|

Лист 2

| Помещение   |   |
|---|---|
| вид объекта недвижимости   |   |
| Лист № 2 раздела 1   | Всего листов раздела 1: 2                                                                                             |
| Всего разделов: 3   | Всего листов выписки: 4                                                                                               |
| 02.06.2026г. № КУВИ-001/2026-74816331   |   |
| Кадастровый номер:   | 37:24:040221:195   |
| Сведения о признании многоквартирного дома аварийным и подлежащим сносу или реконструкции и (или) о признании жилого помещения, в том числе жилого дома, непригодным для проживания:                                       | данные отсутствуют   |
| Сведения об отнесении жилого помещения к определенному виду жилых помещений специализированного жилищного фонда, к жилым помещениям наемного дома социального использования или наемного дома коммерческого использования: | данные отсутствуют   |
| Статус записи об объекте недвижимости:   | Сведения об объекте недвижимости имеют статус "актуальные"                                                            |
| Особые отметки:   | Сведения, необходимые для заполнения раздела: 9 - Сведения о части (частях) помещения, отсутствуют.                   |
| Получатель выписки:   | Иванкина Ольга Алексеевна, действующая на основании документа "" ДЕПАРТАМЕНТ УПРАВЛЕНИЯ ИМУЩЕСТВОМ ИВАНОВСКОЙ ОБЛАСТИ |

|                               |   |                   |
|-------------------------------|---|-------------------|
| полное наименование должности |  ДОКУМЕНТ ПОДПИСАН<br>ЭЛЕКТРОННОЙ ПОДПИСЬЮ<br>Сертификат: 339971481817979480055521910401001478443<br>Идентификатор: ПУБЛИЧНО-ПРАВОВАЯ КОМПАНИЯ<br>РОСКАДАСТР<br>Действителен с 24.12.2015 по 19.03.2027 | инициалы, фамилия |
|-------------------------------|---|-------------------|



**Филиал публично-правовой компании "Роскадастр" по Ивановской области**  
полное наименование органа регистрации прав  
**Выписка из Единого государственного реестра недвижимости об объекте недвижимости**

## Сведения о характеристиках объекта недвижимости

На основании запроса от 02.06.2026, поступившего на рассмотрение 02.06.2026, сообщаем, что согласно записям Единого государственного реестра недвижимости:

Раздел 1 Лист 1

| Помещение                                                                                         |   |                   |                         |
|---------------------------------------------------------------------------------------------------|---|-------------------|-------------------------|
| вид объекта недвижимости                                                                          |   |                   |                         |
| Лист № 1 раздела 1                                                                                | Всего листов раздела 1: 2   | Всего разделов: 3 | Всего листов выписки: 4 |
| 02.06.2026г. № КУВИ-001/2026-74816307                                                             |   |                   |                         |
| Кадастровый номер:                                                                                | 37:24:040221:192   |                   |                         |
| Номер кадастрового квартала:                                                                      | 37:24:040221   |                   |                         |
| Дата присвоения кадастрового номера:                                                              | 17.11.2020   |                   |                         |
| Ранее присвоенный государственный учетный номер:                                                  | данные отсутствуют   |                   |                         |
| Адрес:                                                                                            | Ивановская область, г. Иваново, Кузнецова ул, 44 д   |                   |                         |
| Площадь:                                                                                          | 45,7   |                   |                         |
| Назначение:                                                                                       | Нежилое   |                   |                         |
| Наименование:                                                                                     | нежилое помещение   |                   |                         |
| Номер, тип этажа, на котором расположено помещение, машино-место                                  | Этаж № 1   |                   |                         |
| Вид жилого помещения:                                                                             | данные отсутствуют   |                   |                         |
| Кадастровая стоимость, руб.:                                                                      | 1371364,23   |                   |                         |
| Кадастровые номера иных объектов недвижимости, в пределах которых расположен объект недвижимости: | 37:24:040221:10   |                   |                         |
| Кадастровые номера объектов недвижимости, из которых образован объект недвижимости:               | 37:24:040221:72   |                   |                         |
| Кадастровые номера образованных объектов недвижимости:                                            | данные отсутствуют   |                   |                         |
| Сведения о включении объекта недвижимости в состав предприятия как имущественного комплекса:      | данные отсутствуют   |                   |                         |
| Сведения о включении объекта недвижимости в состав единого недвижимого комплекса:                 | данные отсутствуют   |                   |                         |
| Виды разрешенного использования:                                                                  | данные отсутствуют   |                   |                         |
| Сведения о включении объекта недвижимости в реестр объектов культурного наследия:                 | данные отсутствуют   |                   |                         |
| Сведения о кадастровом инженере:                                                                  | Осинов Александр Сергеевич, СНИЛС 05570316548, договор на выполнение кадастровых работ от 01.10.2020 № 29/2020, дата завершения кадастровых работ: 11.11.2020 |                   |                         |

|                               |   |                   |
|-------------------------------|---|-------------------|
| полное наименование должности | <br>ДОКУМЕНТ ПОДПИСАН<br>ЭЛЕКТРОННОЙ ПОДПИСЬЮ<br>Сертификат: 339971481817979480055521910401001478443<br>Идентификатор: ПУБЛИЧНО-ПРАВОВАЯ КОМПАНИЯ<br>РОСКАДАСТР<br>Действителен с 24.12.2005 по 19.03.2027 | инициалы, фамилия |
|-------------------------------|---|-------------------|

Лист 2

| Помещение   |   |                   |                         |
|---|---|-------------------|-------------------------|
| вид объекта недвижимости   |   |                   |                         |
| Лист № 2 раздела 1   | Всего листов раздела 1: 2                                                                                              | Всего разделов: 3 | Всего листов выписки: 4 |
| 02.06.2026г. № КУВИ-001/2026-74816307   |   |                   |                         |
| Кадастровый номер:   | 37:24:040221:192   |                   |                         |
| Сведения о признании многоквартирного дома аварийным и подлежащим сносу или реконструкции и (или) о признании жилого помещения, в том числе жилого дома, непригодным для проживания:                                       | данные отсутствуют   |                   |                         |
| Сведения об отнесении жилого помещения к определенному виду жилых помещений специализированного жилищного фонда, к жилым помещениям наемного дома социального использования или наемного дома коммерческого использования: | данные отсутствуют   |                   |                         |
| Статус записи об объекте недвижимости:   | Сведения об объекте недвижимости имеют статус "актуальные"                                                             |                   |                         |
| Особые отметки:   | Сведения, необходимые для заполнения раздела: 9 - Сведения о части (частях) помещения, отсутствуют.                    |                   |                         |
| Получатель выписки:   | Иванкина Ольга Алексеевна, действующая) на основании документа "" ДЕПАРТАМЕНТ УПРАВЛЕНИЯ ИМУЩЕСТВОМ ИВАНОВСКОЙ ОБЛАСТИ |                   |                         |

|                               |   |                   |
|-------------------------------|---|-------------------|
| полное наименование должности | <br>ДОКУМЕНТ ПОДПИСАН<br>ЭЛЕКТРОННОЙ ПОДПИСЬЮ<br>Сертификат: 339971481817979480055521910401001478443<br>Идентификатор: ПУБЛИЧНО-ПРАВОВАЯ КОМПАНИЯ<br>РОСКАДАСТР<br>Действителен с 24.12.2005 по 19.03.2027 | инициалы, фамилия |
|-------------------------------|---|-------------------|



**Филиал публично-правовой компании "Роскадастр" по Ивановской области**  
полное наименование органа регистрации прав  
**Выписка из Единого государственного реестра недвижимости об объекте недвижимости**


## Сведения о характеристиках объекта недвижимости

На основании запроса от 02.06.2026, поступившего на рассмотрение 02.06.2026, сообщаем, что согласно записям Единого государственного реестра недвижимости:

Раздел 1 Лист 1

| Помещение                                                                                         |   |                   |                         |
|---------------------------------------------------------------------------------------------------|---|-------------------|-------------------------|
| вид объекта недвижимости                                                                          |   |                   |                         |
| Лист № 1 раздела 1                                                                                | Всего листов раздела 1: 2   | Всего разделов: 3 | Всего листов выписки: 4 |
| 02.06.2026г. № КУВИ-001/2026-74822983                                                             |   |                   |                         |
| Кадастровый номер:                                                                                | 37:24:040221:205   |                   |                         |
| Номер кадастрового квартала:                                                                      | 37:24:040221   |                   |                         |
| Дата присвоения кадастрового номера:                                                              | 17.11.2020   |                   |                         |
| Ранее присвоенный государственный учетный номер:                                                  | данные отсутствуют   |                   |                         |
| Адрес:                                                                                            | Ивановская область, г. Иваново, Кузнецова ул, 44 д   |                   |                         |
| Площадь:                                                                                          | 50,6   |                   |                         |
| Назначение:                                                                                       | Нежилое   |                   |                         |
| Наименование:                                                                                     | нежилое помещение   |                   |                         |
| Номер, тип этажа, на котором расположено помещение, машино-место                                  | Этаж № 2   |                   |                         |
| Вид жилого помещения:                                                                             | данные отсутствуют   |                   |                         |
| Кадастровая стоимость, руб.:                                                                      | 1488335,75   |                   |                         |
| Кадастровые номера иных объектов недвижимости, в пределах которых расположен объект недвижимости: | 37:24:040221:10   |                   |                         |
| Кадастровые номера объектов недвижимости, из которых образован объект недвижимости:               | 37:24:040221:72   |                   |                         |
| Кадастровые номера образованных объектов недвижимости:                                            | данные отсутствуют   |                   |                         |
| Сведения о включении объекта недвижимости в состав предприятия как имущественного комплекса:      | данные отсутствуют   |                   |                         |
| Сведения о включении объекта недвижимости в состав единого недвижимого комплекса:                 | данные отсутствуют   |                   |                         |
| Виды разрешенного использования:                                                                  | данные отсутствуют   |                   |                         |
| Сведения о включении объекта недвижимости в реестр объектов культурного наследия:                 | данные отсутствуют   |                   |                         |
| Сведения о кадастровом инженере:                                                                  | Осинов Александр Сергеевич, СНИЛС 05570316548, договор на выполнение кадастровых работ от 01.10.2020 № 29/2020, дата завершения кадастровых работ: 11.11.2020 |                   |                         |

|                               |  |                   |  |
|-------------------------------|--|-------------------|--|
| полное наименование должности |  | инициалы, фамилия |  |
|                               |  |                   |  |

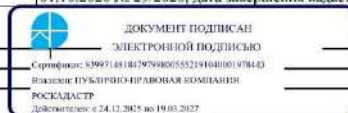

Лист 2

| Помещение   |   |                   |                         |
|---|---|-------------------|-------------------------|
| вид объекта недвижимости   |   |                   |                         |
| Лист № 2 раздела 1   | Всего листов раздела 1: 2                                                                                              | Всего разделов: 3 | Всего листов выписки: 4 |
| 02.06.2026г. № КУВИ-001/2026-74822983   |   |                   |                         |
| Кадастровый номер:   | 37:24:040221:205   |                   |                         |
| Сведения о признании многоквартирного дома аварийным и подлежащим сносу или реконструкции и (или) о признании жилого помещения, в том числе жилого дома, непригодным для проживания:                                       | данные отсутствуют   |                   |                         |
| Сведения об отнесении жилого помещения к определенному виду жилых помещений специализированного жилищного фонда, к жилым помещениям наемного дома социального использования или наемного дома коммерческого использования: | данные отсутствуют   |                   |                         |
| Статус записи об объекте недвижимости:   | Сведения об объекте недвижимости имеют статус "актуальные"                                                             |                   |                         |
| Особые отметки:   | Сведения, необходимые для заполнения раздела: 9 - Сведения о части (частях) помещения, отсутствуют.                    |                   |                         |
| Получатель выписки:   | Иванкина Ольга Алексеевна, действующая) на основании документа "" ДЕПАРТАМЕНТ УПРАВЛЕНИЯ ИМУЩЕСТВОМ ИВАНОВСКОЙ ОБЛАСТИ |                   |                         |

|                               |  |                   |  |
|-------------------------------|--|-------------------|--|
| полное наименование должности |  | инициалы, фамилия |  |
|                               |  |                   |  |



Выписка из Единого государственного реестра недвижимости об объекте недвижимости  
Сведения о зарегистрированных правах

| Помещение                             |   |                           |                                                                        |
|---------------------------------------|---|---------------------------|------------------------------------------------------------------------|
| вид объекта недвижимости              |   |                           |                                                                        |
| Лист № 1 раздела 2                    |   | Всего листов раздела 2: 1 | Всего разделов: 3                                                      |
|                                       |   | Всего листов выписки: 4   |                                                                        |
| 02.06.2026г. № КУВИ-001/2026-74822983 |   |                           |                                                                        |
| Кадастровый номер:                    |   | 37:24:040221:205          |                                                                        |
| 1                                     | Правообладатель (правообладатели):   | 1.1                       | Ивановская область                                                     |
|                                       | Сведения о возможности предоставления третьим лицам персональных данных физического лица:   | 1.1.1                     | данные отсутствуют                                                     |
| 2                                     | Вид, номер, дата и время государственной регистрации права:   | 2.1                       | Собственность<br>37:24:040221:205-37/040/2020-1<br>17.11.2020 11:22:04 |
| 3                                     | Сведения об осуществлении государственной регистрации сделки, права без необходимого в силу закона согласия третьего лица, органа:   | 3.1                       | данные отсутствуют                                                     |
| 4                                     | Ограничение прав и обременение объекта недвижимости:   | не зарегистрировано       |                                                                        |
| 5                                     | Договоры участия в долевом строительстве:   | не зарегистрировано       |                                                                        |
| 6                                     | Заявленные в судебном порядке права требования:   | данные отсутствуют        |                                                                        |
| 7                                     | Сведения о возможности предоставления третьим лицам персональных данных физического лица   | данные отсутствуют        |                                                                        |
| 8                                     | Сведения о возражении в отношении зарегистрированного права:   | данные отсутствуют        |                                                                        |
| 9                                     | Сведения о наличии решения об изъятии объекта недвижимости для государственных и муниципальных нужд:   | данные отсутствуют        |                                                                        |
| 10                                    | Сведения о невозможности государственной регистрации без личного участия правообладателя или его законного представителя:   | данные отсутствуют        |                                                                        |
| 11                                    | Правопритязания и сведения о наличии поступивших, но не рассмотренных заявлений о проведении государственной регистрации права (перехода, прекращения права), ограничения права или обременения объекта недвижимости, сделки в отношении объекта недвижимости: | отсутствуют               |                                                                        |

|                               |  |   |                   |
|-------------------------------|--|---|-------------------|
| полное наименование должности |  | ДОКУМЕНТ ПОДПИСАН<br>ЭЛЕКТРОННОЙ ПОДПИСЬЮ<br>Сертификат: 329971481847979480055521910401001978443<br>Выдано: ПУБЛИЧНО-ПРАВОВАЯ КОМПАНИЯ<br>РОСКДАСТ<br>Действителен с 24.12.2025 по 19.03.2027 | инициалы, фамилия |
|-------------------------------|--|---|-------------------|

Выписка из Единого государственного реестра недвижимости об объекте недвижимости  
План расположения помещения, машино-места на этаже (плане этажа)

| Помещение   |  |                           |                   |
|---|--|---------------------------|-------------------|
| вид объекта недвижимости   |  |                           |                   |
| Лист № 1 раздела 8   |  | Всего листов раздела 8: 1 | Всего разделов: 3 |
| Всего листов выписки: 4   |  |                           |                   |
| 02.06.2026г. № КУВИ-001/2026-74822983   |  |                           |                   |
| Кадастровый номер: 37:24:040221:205   |  | Номер этажа (этажей): 2   |                   |
| <div><div>План этажа здания</div><div>2-й этаж</div><div></div><div>Масштаб 1:200</div><div>Условно-обозначения:<ul style="list-style-type: none"><li>- лестница</li><li>- стены и перегородки</li><li>- границы помещений, фойе, вестибюли и коридоры</li><li>- границы помещений, фойе, вестибюли и коридоры</li></ul></div></div> |  |                           |                   |
| Масштаб 1   |  |                           |                   |

|                               |  |   |                   |
|-------------------------------|--|---|-------------------|
| полное наименование должности |  | ДОКУМЕНТ ПОДПИСАН<br>ЭЛЕКТРОННОЙ ПОДПИСЬЮ<br>Сертификат: 329971481847979480055521910401001978443<br>Выдано: ПУБЛИЧНО-ПРАВОВАЯ КОМПАНИЯ<br>РОСКДАСТ<br>Действителен с 24.12.2025 по 19.03.2027 | инициалы, фамилия |
|-------------------------------|--|---|-------------------|

**Филиал публично-правовой компании "Роскадастр" по Ивановской области**  
полное наименование органа регистрации прав  
**Выписка из Единого государственного реестра недвижимости об объекте недвижимости**

## Сведения о характеристиках объекта недвижимости

На основании запроса от 02.06.2026, поступившего на рассмотрение 02.06.2026, сообщаем, что согласно записям Единого государственного реестра недвижимости:

Раздел 1 Лист 1

| Помещение                                                                                         |   |                   |                         |
|---------------------------------------------------------------------------------------------------|---|-------------------|-------------------------|
| вид объекта недвижимости                                                                          |   |                   |                         |
| Лист № 1 раздела 1                                                                                | Всего листов раздела 1: 2   | Всего разделов: 3 | Всего листов выписки: 4 |
| 02.06.2026г. № КУВИ-001/2026-74823031                                                             |   |                   |                         |
| Кадастровый номер:                                                                                | 37:24:040221:206   |                   |                         |
| Номер кадастрового квартала:                                                                      | 37:24:040221   |                   |                         |
| Дата присвоения кадастрового номера:                                                              | 17.11.2020   |                   |                         |
| Ранее присвоенный государственный учетный номер:                                                  | данные отсутствуют   |                   |                         |
| Адрес:                                                                                            | Ивановская область, г. Иваново, Кузнецова ул, 44 д   |                   |                         |
| Площадь:                                                                                          | 49,3   |                   |                         |
| Назначение:                                                                                       | Нежилое   |                   |                         |
| Наименование:                                                                                     | нежилое помещение   |                   |                         |
| Номер, тип этажа, на котором расположено помещение, машино-место                                  | Этаж № 2   |                   |                         |
| Вид жилого помещения:                                                                             | данные отсутствуют   |                   |                         |
| Кадастровая стоимость, руб.:                                                                      | 1450097,88   |                   |                         |
| Кадастровые номера иных объектов недвижимости, в пределах которых расположен объект недвижимости: | 37:24:040221:10   |                   |                         |
| Кадастровые номера объектов недвижимости, из которых образован объект недвижимости:               | 37:24:040221:72   |                   |                         |
| Кадастровые номера образованных объектов недвижимости:                                            | данные отсутствуют   |                   |                         |
| Сведения о включении объекта недвижимости в состав предприятия как имущественного комплекса:      | данные отсутствуют   |                   |                         |
| Сведения о включении объекта недвижимости в состав единого недвижимого комплекса:                 | данные отсутствуют   |                   |                         |
| Виды разрешенного использования:                                                                  | данные отсутствуют   |                   |                         |
| Сведения о включении объекта недвижимости в реестр объектов культурного наследия:                 | данные отсутствуют   |                   |                         |
| Сведения о кадастровом инженере:                                                                  | Осинов Александр Сергеевич, СНИЛС 05570316548, договор на выполнение кадастровых работ от 01.10.2020 № 29/2020, дата завершения кадастровых работ: 11.11.2020 |                   |                         |

|                               |   |                   |
|-------------------------------|---|-------------------|
| полное наименование должности | <br>ДОКУМЕНТ ПОДПИСАН<br>ЭЛЕКТРОННОЙ ПОДПИСЬЮ<br>Сертификат: 339971481817979480055521910401001478443<br>ИССЛЕДОВАТЕЛЬСКО-ПРАВОВАЯ КОМПАНИЯ<br>РОСКАДАСТР<br>Действителен с 24.12.2005 по 19.03.2027 | инициалы, фамилия |
|-------------------------------|---|-------------------|

Лист 2

| Помещение   |   |                   |                         |
|---|---|-------------------|-------------------------|
| вид объекта недвижимости   |   |                   |                         |
| Лист № 2 раздела 1   | Всего листов раздела 1: 2                                                                                              | Всего разделов: 3 | Всего листов выписки: 4 |
| 02.06.2026г. № КУВИ-001/2026-74823031   |   |                   |                         |
| Кадастровый номер:   | 37:24:040221:206   |                   |                         |
| Сведения о признании многоквартирного дома аварийным и подлежащим сносу или реконструкции и (или) о признании жилого помещения, в том числе жилого дома, непригодным для проживания:                                       | данные отсутствуют   |                   |                         |
| Сведения об отнесении жилого помещения к определенному виду жилых помещений специализированного жилищного фонда, к жилым помещениям наемного дома социального использования или наемного дома коммерческого использования: | данные отсутствуют   |                   |                         |
| Статус записи об объекте недвижимости:   | Сведения об объекте недвижимости имеют статус "актуальные"                                                             |                   |                         |
| Особые отметки:   | Сведения, необходимые для заполнения раздела: 9 - Сведения о части (частях) помещения, отсутствуют.                    |                   |                         |
| Получатель выписки:   | Иванкина Ольга Алексеевна, действующая) на основании документа "" ДЕПАРТАМЕНТ УПРАВЛЕНИЯ ИМУЩЕСТВОМ ИВАНОВСКОЙ ОБЛАСТИ |                   |                         |

|                               |   |                   |
|-------------------------------|---|-------------------|
| полное наименование должности | <br>ДОКУМЕНТ ПОДПИСАН<br>ЭЛЕКТРОННОЙ ПОДПИСЬЮ<br>Сертификат: 339971481817979480055521910401001478443<br>ИССЛЕДОВАТЕЛЬСКО-ПРАВОВАЯ КОМПАНИЯ<br>РОСКАДАСТР<br>Действителен с 24.12.2005 по 19.03.2027 | инициалы, фамилия |
|-------------------------------|---|-------------------|

Выписка из Единого государственного реестра недвижимости об объекте недвижимости  
Сведения о зарегистрированных правах

| Помещение                             |   |                           |                                                                        |
|---------------------------------------|---|---------------------------|------------------------------------------------------------------------|
| вид объекта недвижимости              |   |                           |                                                                        |
| Лист № 1 раздела 2                    |   | Всего листов раздела 2: 1 |                                                                        |
|                                       |   | Всего разделов: 3         |                                                                        |
|                                       |   | Всего листов выписки: 4   |                                                                        |
| 02.06.2026г. № КУВИ-001/2026-74823031 |   |                           |                                                                        |
| Кадастровый номер:                    |   | 37:24:040221:206          |                                                                        |
| 1                                     | Правообладатель (правообладатели):   | 1.1                       | Ивановская область                                                     |
|                                       | Сведения о возможности предоставления третьим лицам персональных данных физического лица:   | 1.1.1                     | данные отсутствуют                                                     |
| 2                                     | Вид, номер, дата и время государственной регистрации права:   | 2.1                       | Собственность<br>37:24:040221:206-37/040/2020-1<br>17.11.2020 11:22:04 |
| 3                                     | Сведения об осуществлении государственной регистрации сделки, права без необходимого в силу закона согласия третьего лица, органа:   | 3.1                       | данные отсутствуют                                                     |
| 4                                     | Ограничение прав и обременение объекта недвижимости:   | не зарегистрировано       |                                                                        |
| 5                                     | Договоры участия в долевом строительстве:   | не зарегистрировано       |                                                                        |
| 6                                     | Заявленные в судебном порядке права требования:   | данные отсутствуют        |                                                                        |
| 7                                     | Сведения о возможности предоставления третьим лицам персональных данных физического лица   | данные отсутствуют        |                                                                        |
| 8                                     | Сведения о возражении в отношении зарегистрированного права:   | данные отсутствуют        |                                                                        |
| 9                                     | Сведения о наличии решения об изъятии объекта недвижимости для государственных и муниципальных нужд:   | данные отсутствуют        |                                                                        |
| 10                                    | Сведения о невозможности государственной регистрации без личного участия правообладателя или его законного представителя:   | данные отсутствуют        |                                                                        |
| 11                                    | Правопритязания и сведения о наличии поступивших, но не рассмотренных заявлений о проведении государственной регистрации права (перехода, прекращения права), ограничения права или обременения объекта недвижимости, сделки в отношении объекта недвижимости: | отсутствуют               |                                                                        |

|                               |  |                                                     |  |
|-------------------------------|--|-----------------------------------------------------|--|
|                               |  | ДОКУМЕНТ ПОДПИСАН ЭЛЕКТРОННОЙ ПОДПИСЬЮ              |  |
|                               |  | Сертификат: 329971481847979480055521910401001478443 |  |
|                               |  | Выдано: ПУБЛИЧНО-ПРАВОВАЯ КОМПАНИЯ                  |  |
|                               |  | РОСКДАСТР                                           |  |
|                               |  | Действителен с 24.12.2025 по 19.03.2027             |  |
| полное наименование должности |  | инициалы, фамилия                                   |  |

Выписка из Единого государственного реестра недвижимости об объекте недвижимости  
План расположения помещения, машино-места на этаже (плане этажа)

| Помещение   |                           |                         |                         |
|---|---------------------------|-------------------------|-------------------------|
| вид объекта недвижимости   |                           |                         |                         |
| Лист № 1 раздела 8   | Всего листов раздела 8: 1 | Всего разделов: 3       | Всего листов выписки: 4 |
| 02.06.2026г. № КУВИ-001/2026-74823031   |                           |                         |                         |
| Кадастровый номер: 37:24:040221:206   |                           | Номер этажа (этажей): 2 |                         |
| <div><p>План этажа здания</p><p>2-й этаж</p><p>Масштаб 1:200</p><p>Условные обозначения:</p><ul style="list-style-type: none"><li>— стена</li><li>- - - - - перегородка</li><li>..... колонна</li><li>..... ступени</li><li>..... лестница</li></ul></div> |                           |                         |                         |
| Масштаб 1   |                           |                         |                         |

|                               |  |                                                     |  |
|-------------------------------|--|-----------------------------------------------------|--|
|                               |  | ДОКУМЕНТ ПОДПИСАН ЭЛЕКТРОННОЙ ПОДПИСЬЮ              |  |
|                               |  | Сертификат: 329971481847979480055521910401001478443 |  |
|                               |  | Выдано: ПУБЛИЧНО-ПРАВОВАЯ КОМПАНИЯ                  |  |
|                               |  | РОСКДАСТР                                           |  |
|                               |  | Действителен с 24.12.2025 по 19.03.2027             |  |
| полное наименование должности |  | инициалы, фамилия                                   |  |

**Филиал публично-правовой компании "Роскадастр" по Ивановской области**  
полное наименование органа регистрации прав  
**Выписка из Единого государственного реестра недвижимости об объекте недвижимости**


**Сведения о характеристиках объекта недвижимости**

На основании запроса от 02.06.2026, поступившего на рассмотрение 02.06.2026, сообщаем, что согласно записям Единого государственного реестра недвижимости:

Раздел 1 Лист 1

| Помещение                                                                                         |   |                   |                         |
|---------------------------------------------------------------------------------------------------|---|-------------------|-------------------------|
| вид объекта недвижимости                                                                          |   |                   |                         |
| Лист № 1 раздела 1                                                                                | Всего листов раздела 1: 2   | Всего разделов: 3 | Всего листов выписки: 4 |
| 02.06.2026г. № КУВИ-001/2026-74823015                                                             |   |                   |                         |
| Кадастровый номер:                                                                                | 37:24:040221:207   |                   |                         |
| Номер кадастрового квартала:                                                                      | 37:24:040221   |                   |                         |
| Дата присвоения кадастрового номера:                                                              | 17.11.2020   |                   |                         |
| Ранее присвоенный государственный учетный номер:                                                  | данные отсутствуют   |                   |                         |
| Адрес:                                                                                            | Ивановская область, г Иваново, Кузнецова ул, 44 д   |                   |                         |
| Площадь:                                                                                          | 46.4   |                   |                         |
| Назначение:                                                                                       | Нежилое   |                   |                         |
| Наименование:                                                                                     | нежилое помещение   |                   |                         |
| Номер, тип этажа, на котором расположено помещение, машино-место                                  | Этаж № 2   |                   |                         |
| Вид жилого помещения:                                                                             | данные отсутствуют   |                   |                         |
| Кадастровая стоимость, руб.:                                                                      | 1392369.81   |                   |                         |
| Кадастровые номера иных объектов недвижимости, в пределах которых расположен объект недвижимости: | 37:24:040221:10   |                   |                         |
| Кадастровые номера объектов недвижимости, из которых образован объект недвижимости:               | 37:24:040221:72   |                   |                         |
| Кадастровые номера образованных объектов недвижимости:                                            | данные отсутствуют   |                   |                         |
| Сведения о включении объекта недвижимости в состав предприятия как имущественного комплекса:      | данные отсутствуют   |                   |                         |
| Сведения о включении объекта недвижимости в состав единого недвижимого комплекса:                 | данные отсутствуют   |                   |                         |
| Виды разрешенного использования:                                                                  | данные отсутствуют   |                   |                         |
| Сведения о включении объекта недвижимости в реестр объектов культурного наследия:                 | данные отсутствуют   |                   |                         |
| Сведения о кадастровом инженере:                                                                  | Осипов Александр Сергеевич, СНИЛС 05570316548, договор на выполнение кадастровых работ от 01.10.2020 № 29/2020, дата завершения кадастровых работ: 11.11.2020 |                   |                         |

|                               |  |                   |  |
|-------------------------------|--|-------------------|--|
| полное наименование должности |  | инициалы, фамилия |  |
|                               |  |                   |  |

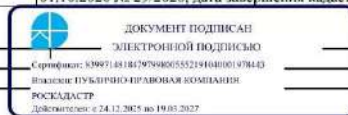

Лист 2

| Помещение   |   |                   |                         |
|---|---|-------------------|-------------------------|
| вид объекта недвижимости   |   |                   |                         |
| Лист № 2 раздела 1   | Всего листов раздела 1: 2                                                                                              | Всего разделов: 3 | Всего листов выписки: 4 |
| 02.06.2026г. № КУВИ-001/2026-74823015   |   |                   |                         |
| Кадастровый номер:   | 37:24:040221:207   |                   |                         |
| Сведения о признании многоквартирного дома аварийным и подлежащим сносу или реконструкции и (или) о признании жилого помещения, в том числе жилого дома, непригодным для проживания:                                       | данные отсутствуют   |                   |                         |
| Сведения об отнесении жилого помещения к определенному виду жилых помещений специализированного жилищного фонда, к жилым помещениям наемного дома социального использования или наемного дома коммерческого использования: | данные отсутствуют   |                   |                         |
| Статус записи об объекте недвижимости:   | Сведения об объекте недвижимости имеют статус "актуальные"                                                             |                   |                         |
| Особые отметки:   | Сведения, необходимые для заполнения раздела: 9 - Сведения о части (частях) помещения, отсутствуют.                    |                   |                         |
| Получатель выписки:   | Иванкина Ольга Алексеевна, действующая) на основании документа "" ДЕПАРТАМЕНТ УПРАВЛЕНИЯ ИМУЩЕСТВОМ ИВАНОВСКОЙ ОБЛАСТИ |                   |                         |

|                               |  |                   |  |
|-------------------------------|--|-------------------|--|
| полное наименование должности |  | инициалы, фамилия |  |
|                               |  |                   |  |



Выписка из Единого государственного реестра недвижимости об объекте недвижимости  
Сведения о зарегистрированных правах

| Помещение                             |   |                           |                                                                        |
|---------------------------------------|---|---------------------------|------------------------------------------------------------------------|
| вид объекта недвижимости              |   |                           |                                                                        |
| Лист № 1 раздела 2                    |   | Всего листов раздела 2: 1 |                                                                        |
|                                       |   | Всего разделов: 3         |                                                                        |
|                                       |   | Всего листов выписки: 4   |                                                                        |
| 02.06.2026г. № КУВИ-001/2026-74823015 |   |                           |                                                                        |
| Кадастровый номер:                    |   | 37:24:040221:207          |                                                                        |
| 1                                     | Правообладатель (правообладатели):   | 1.1                       | Ивановская область                                                     |
|                                       | Сведения о возможности предоставления третьим лицам персональных данных физического лица:   | 1.1.1                     | данные отсутствуют                                                     |
| 2                                     | Вид, номер, дата и время государственной регистрации права:   | 2.1                       | Собственность<br>37:24:040221:207-37/040/2020-1<br>17.11.2020 11:22:04 |
| 3                                     | Сведения об осуществлении государственной регистрации сделки, права без необходимого в силу закона согласия третьего лица, органа:   | 3.1                       | данные отсутствуют                                                     |
| 4                                     | Ограничение прав и обременение объекта недвижимости:   | не зарегистрировано       |                                                                        |
| 5                                     | Договоры участия в долевом строительстве:   | не зарегистрировано       |                                                                        |
| 6                                     | Заявленные в судебном порядке права требования:   | данные отсутствуют        |                                                                        |
| 7                                     | Сведения о возможности предоставления третьим лицам персональных данных физического лица   | данные отсутствуют        |                                                                        |
| 8                                     | Сведения о возражении в отношении зарегистрированного права:   | данные отсутствуют        |                                                                        |
| 9                                     | Сведения о наличии решения об изъятии объекта недвижимости для государственных и муниципальных нужд:   | данные отсутствуют        |                                                                        |
| 10                                    | Сведения о невозможности государственной регистрации без личного участия правообладателя или его законного представителя:   | данные отсутствуют        |                                                                        |
| 11                                    | Правопритязания и сведения о наличии поступивших, но не рассмотренных заявлений о проведении государственной регистрации права (перехода, прекращения права), ограничения права или обременения объекта недвижимости, сделки в отношении объекта недвижимости: | отсутствуют               |                                                                        |

|                               |  |   |                   |
|-------------------------------|--|---|-------------------|
| полное наименование должности |  | ДОКУМЕНТ ПОДПИСАН<br>ЭЛЕКТРОННОЙ ПОДПИСЬЮ<br>Сертификат: 329971481847979480055521910401001478443<br>Выдано: ПУБЛИЧНО-ПРАВОВАЯ КОМПАНИЯ<br>РОСКДАСТР<br>Действителен с 24.12.2025 по 19.03.2027 | инициалы, фамилия |
|-------------------------------|--|---|-------------------|

Выписка из Единого государственного реестра недвижимости об объекте недвижимости  
План расположения помещения, машино-места на этаже (плане этажа)

| Помещение   |                           |                         |                         |
|---|---------------------------|-------------------------|-------------------------|
| вид объекта недвижимости   |                           |                         |                         |
| Лист № 1 раздела 8   | Всего листов раздела 8: 1 | Всего разделов: 3       | Всего листов выписки: 4 |
| 02.06.2026г. № КУВИ-001/2026-74823015   |                           |                         |                         |
| Кадастровый номер: 37:24:040221:207   |                           | Номер этажа (этажей): 2 |                         |
| <div><p>План этажа здания</p><p>2-й этаж</p><p>Масштаб 1:200</p><p>Условная обстановка</p><p>Лестница</p><p>Стены и перегородки</p><p>Границы помещений, фойе, вестибюли и коридоры</p><p>Границы помещений, фойе, вестибюли и коридоры</p></div> |                           |                         |                         |
| Масштаб 1   |                           |                         |                         |

|                               |  |   |                   |
|-------------------------------|--|---|-------------------|
| полное наименование должности |  | ДОКУМЕНТ ПОДПИСАН<br>ЭЛЕКТРОННОЙ ПОДПИСЬЮ<br>Сертификат: 329971481847979480055521910401001478443<br>Выдано: ПУБЛИЧНО-ПРАВОВАЯ КОМПАНИЯ<br>РОСКДАСТР<br>Действителен с 24.12.2025 по 19.03.2027 | инициалы, фамилия |
|-------------------------------|--|---|-------------------|

**Филиал публично-правовой компании "Роскадастр" по Ивановской области**  
полное наименование органа регистрации прав  
**Выписка из Единого государственного реестра недвижимости об объекте недвижимости**

## Сведения о характеристиках объекта недвижимости

На основании запроса от 02.06.2026, поступившего на рассмотрение 02.06.2026, сообщаем, что согласно записям Единого государственного реестра недвижимости:

Раздел 1 Лист 1

| Помещение                                                                                         |   |                   |                         |
|---------------------------------------------------------------------------------------------------|---|-------------------|-------------------------|
| вид объекта недвижимости                                                                          |   |                   |                         |
| Лист № 1 раздела 1                                                                                | Всего листов раздела 1: 2   | Всего разделов: 3 | Всего листов выписки: 4 |
| 02.06.2026г. № КУВИ-001/2026-74822991                                                             |   |                   |                         |
| Кадастровый номер:                                                                                | 37:24:040221:213   |                   |                         |
| Номер кадастрового квартала:                                                                      | 37:24:040221   |                   |                         |
| Дата присвоения кадастрового номера:                                                              | 17.11.2020   |                   |                         |
| Ранее присвоенный государственный учетный номер:                                                  | данные отсутствуют   |                   |                         |
| Адрес:                                                                                            | Ивановская область, г. Иваново, Кузнецова ул, 44 д   |                   |                         |
| Площадь:                                                                                          | 27.4   |                   |                         |
| Назначение:                                                                                       | Нежилое   |                   |                         |
| Наименование:                                                                                     | нежилое помещение   |                   |                         |
| Номер, тип этажа, на котором расположено помещение, машино-место                                  | Этаж № 1   |                   |                         |
| Вид жилого помещения:                                                                             | данные отсутствуют   |                   |                         |
| Кадастровая стоимость, руб.:                                                                      | 887344.62   |                   |                         |
| Кадастровые номера иных объектов недвижимости, в пределах которых расположен объект недвижимости: | 37:24:040221:10   |                   |                         |
| Кадастровые номера объектов недвижимости, из которых образован объект недвижимости:               | 37:24:040221:72   |                   |                         |
| Кадастровые номера образованных объектов недвижимости:                                            | данные отсутствуют   |                   |                         |
| Сведения о включении объекта недвижимости в состав предприятия как имущественного комплекса:      | данные отсутствуют   |                   |                         |
| Сведения о включении объекта недвижимости в состав единого недвижимого комплекса:                 | данные отсутствуют   |                   |                         |
| Виды разрешенного использования:                                                                  | данные отсутствуют   |                   |                         |
| Сведения о включении объекта недвижимости в реестр объектов культурного наследия:                 | данные отсутствуют   |                   |                         |
| Сведения о кадастровом инженере:                                                                  | Осинов Александр Сергеевич, СНИЛС 05570316548, договор на выполнение кадастровых работ от 01.10.2020 № 29/2020, дата завершения кадастровых работ: 11.11.2020 |                   |                         |

|                               |  |   |  |
|-------------------------------|--|---|--|
| полное наименование должности |  | инициалы, фамилия   |  |
|                               |  |  ДОКУМЕНТ ПОДПИСАН<br>ЭЛЕКТРОННОЙ ПОДПИСЬЮ<br>Сертификат: 339971481817979480055521910401001478443<br>Издатель: ПУБЛИЧНО-ПРАВОВАЯ КОМПАНИЯ<br>РОСКАДАСТР<br>Действителен с 24.12.2015 по 19.03.2027 |  |

Лист 2

| Помещение   |   |                   |                         |
|---|---|-------------------|-------------------------|
| вид объекта недвижимости   |   |                   |                         |
| Лист № 2 раздела 1   | Всего листов раздела 1: 2                                                                                              | Всего разделов: 3 | Всего листов выписки: 4 |
| 02.06.2026г. № КУВИ-001/2026-74822991   |   |                   |                         |
| Кадастровый номер:   | 37:24:040221:213   |                   |                         |
| Сведения о признании многоквартирного дома аварийным и подлежащим сносу или реконструкции и (или) о признании жилого помещения, в том числе жилого дома, непригодным для проживания:                                       | данные отсутствуют   |                   |                         |
| Сведения об отнесении жилого помещения к определенному виду жилых помещений специализированного жилищного фонда, к жилым помещениям наемного дома социального использования или наемного дома коммерческого использования: | данные отсутствуют   |                   |                         |
| Статус записи об объекте недвижимости:   | Сведения об объекте недвижимости имеют статус "актуальные"                                                             |                   |                         |
| Особые отметки:   | Сведения, необходимые для заполнения раздела: 9 - Сведения о части (частях) помещения, отсутствуют.                    |                   |                         |
| Получатель выписки:   | Иванкина Ольга Алексеевна, действующая) на основании документа "" ДЕПАРТАМЕНТ УПРАВЛЕНИЯ ИМУЩЕСТВОМ ИВАНОВСКОЙ ОБЛАСТИ |                   |                         |

|                               |  |   |  |
|-------------------------------|--|---|--|
| полное наименование должности |  | инициалы, фамилия   |  |
|                               |  |  ДОКУМЕНТ ПОДПИСАН<br>ЭЛЕКТРОННОЙ ПОДПИСЬЮ<br>Сертификат: 339971481817979480055521910401001478443<br>Издатель: ПУБЛИЧНО-ПРАВОВАЯ КОМПАНИЯ<br>РОСКАДАСТР<br>Действителен с 24.12.2015 по 19.03.2027 |  |



**Филиал публично-правовой компании "Роскадастр" по Ивановской области**  
полное наименование органа регистрации прав  
**Выписка из Единого государственного реестра недвижимости об объекте недвижимости**

## Сведения о характеристиках объекта недвижимости

На основании запроса от 02.06.2026, поступившего на рассмотрение 02.06.2026, сообщаем, что согласно записям Единого государственного реестра недвижимости:

Раздел 1 Лист 1

| Помещение                                                                                         |   |
|---------------------------------------------------------------------------------------------------|---|
| вид объекта недвижимости                                                                          |   |
| Лист № 1 раздела 1                                                                                | Всего листов раздела 1: 2   |
| Всего разделов: 3                                                                                 | Всего листов выписки: 4   |
| 02.06.2026г. № КУВИ-001/2026-74822988                                                             |   |
| Кадастровый номер:                                                                                | 37:24:040221:214   |
| Номер кадастрового квартала:                                                                      | 37:24:040221   |
| Дата присвоения кадастрового номера:                                                              | 17.11.2020   |
| Ранее присвоенный государственный учетный номер:                                                  | данные отсутствуют   |
| Адрес:                                                                                            | Ивановская область, г Иваново, Кузнецова ул, 44 д   |
| Площадь:                                                                                          | 11.8   |
| Назначение:                                                                                       | Нежилое   |
| Наименование:                                                                                     | нежилое помещение   |
| Номер, тип этажа, на котором расположено помещение, машино-место                                  | Этаж № 1   |
| Вид жилого помещения:                                                                             | данные отсутствуют   |
| Кадастровая стоимость, руб.:                                                                      | 406682.28   |
| Кадастровые номера иных объектов недвижимости, в пределах которых расположен объект недвижимости: | 37:24:040221:10   |
| Кадастровые номера объектов недвижимости, из которых образован объект недвижимости:               | 37:24:040221:72   |
| Кадастровые номера образованных объектов недвижимости:                                            | данные отсутствуют   |
| Сведения о включении объекта недвижимости в состав предприятия как имущественного комплекса:      | данные отсутствуют   |
| Сведения о включении объекта недвижимости в состав единого недвижимого комплекса:                 | данные отсутствуют   |
| Виды разрешенного использования:                                                                  | данные отсутствуют   |
| Сведения о включении объекта недвижимости в реестр объектов культурного наследия:                 | данные отсутствуют   |
| Сведения о кадастровом инженере:                                                                  | Осинов Александр Сергеевич, СНИЛС 05570316548, договор на выполнение кадастровых работ от 01.10.2020 № 29/2020, дата завершения кадастровых работ: 11.11.2020 |

|                               |   |                   |
|-------------------------------|---|-------------------|
| полное наименование должности |  ДОКУМЕНТ ПОДПИСАН<br>ЭЛЕКТРОННОЙ ПОДПИСЬЮ<br>Сертификат: 339971481817979480055521910401001478443<br>Идентификатор: ПУБЛИЧНО-ПРАВОВАЯ КОМПАНИИ<br>РОСКАДАСТР<br>Действителен с 24.12.2015 по 19.03.2027 | инициалы, фамилия |
|-------------------------------|---|-------------------|

Лист 2

| Помещение   |   |
|---|---|
| вид объекта недвижимости   |   |
| Лист № 2 раздела 1   | Всего листов раздела 1: 2                                                                                             |
| Всего разделов: 3   | Всего листов выписки: 4                                                                                               |
| 02.06.2026г. № КУВИ-001/2026-74822988   |   |
| Кадастровый номер:   | 37:24:040221:214   |
| Сведения о признании многоквартирного дома аварийным и подлежащим сносу или реконструкции и (или) о признании жилого помещения, в том числе жилого дома, непригодным для проживания:                                       | данные отсутствуют   |
| Сведения об отнесении жилого помещения к определенному виду жилых помещений специализированного жилищного фонда, к жилым помещениям наемного дома социального использования или наемного дома коммерческого использования: | данные отсутствуют   |
| Статус записи об объекте недвижимости:   | Сведения об объекте недвижимости имеют статус "актуальные"                                                            |
| Особые отметки:   | Сведения, необходимые для заполнения раздела: 9 - Сведения о части (частях) помещения, отсутствуют.                   |
| Получатель выписки:   | Иванкина Ольга Алексеевна, действующая на основании документа "" ДЕПАРТАМЕНТ УПРАВЛЕНИЯ ИМУЩЕСТВОМ ИВАНОВСКОЙ ОБЛАСТИ |

|                               |   |                   |
|-------------------------------|---|-------------------|
| полное наименование должности |  ДОКУМЕНТ ПОДПИСАН<br>ЭЛЕКТРОННОЙ ПОДПИСЬЮ<br>Сертификат: 339971481817979480055521910401001478443<br>Идентификатор: ПУБЛИЧНО-ПРАВОВАЯ КОМПАНИИ<br>РОСКАДАСТР<br>Действителен с 24.12.2015 по 19.03.2027 | инициалы, фамилия |
|-------------------------------|---|-------------------|



**Филиал публично-правовой компании "Роскадастр" по Ивановской области**  
полное наименование органа регистрации прав  
**Выписка из Единого государственного реестра недвижимости об объекте недвижимости**

**Сведения о характеристиках объекта недвижимости**

На основании запроса от 02.06.2026, поступившего на рассмотрение 02.06.2026, сообщаем, что согласно записям Единого государственного реестра недвижимости:

Раздел 1 Лист 1

| Помещение                                                                                         |   |
|---------------------------------------------------------------------------------------------------|---|
| вид объекта недвижимости                                                                          |   |
| Лист № 1 раздела 1                                                                                | Всего листов раздела 1: 2   |
| Всего разделов: 3                                                                                 | Всего листов выписки: 4   |
| 02.06.2026г. № КУВИ-001/2026-74822986                                                             |   |
| Кадастровый номер:                                                                                | 37:24:040221:203   |
| Номер кадастрового квартала:                                                                      | 37:24:040221   |
| Дата присвоения кадастрового номера:                                                              | 17.11.2020   |
| Ранее присвоенный государственный учетный номер:                                                  | данные отсутствуют   |
| Адрес:                                                                                            | Ивановская область, г Иваново, Кузнецова ул, 44 д   |
| Площадь:                                                                                          | 46,3   |
| Назначение:                                                                                       | Нежилое   |
| Наименование:                                                                                     | нежилое помещение   |
| Номер, тип этажа, на котором расположено помещение, машино-место                                  | Этаж № 2   |
| Вид жилого помещения:                                                                             | данные отсутствуют   |
| Кадастровая стоимость, руб.:                                                                      | 1389369,01   |
| Кадастровые номера иных объектов недвижимости, в пределах которых расположен объект недвижимости: | 37:24:040221:10   |
| Кадастровые номера объектов недвижимости, из которых образован объект недвижимости:               | 37:24:040221:72   |
| Кадастровые номера образованных объектов недвижимости:                                            | данные отсутствуют   |
| Сведения о включении объекта недвижимости в состав предприятия как имущественного комплекса:      | данные отсутствуют   |
| Сведения о включении объекта недвижимости в состав единого недвижимого комплекса:                 | данные отсутствуют   |
| Виды разрешенного использования:                                                                  | данные отсутствуют   |
| Сведения о включении объекта недвижимости в реестр объектов культурного наследия:                 | данные отсутствуют   |
| Сведения о кадастровом инженере:                                                                  | Осинов Александр Сергеевич, СНИЛС 05570316548, договор на выполнение кадастровых работ от 01.10.2020 № 29/2020, дата завершения кадастровых работ: 11.11.2020 |

|                               |   |                   |
|-------------------------------|---|-------------------|
| полное наименование должности |  ДОКУМЕНТ ПОДПИСАН<br>ЭЛЕКТРОННОЙ ПОДПИСЬЮ<br>Сертификат: 339971481817979480055521910401001478443<br>Идентификатор: ПУБЛИЧНО-ПРАВОВАЯ КОМПАНИЯ<br>РОСКАДАСТР<br>Действителен с 24.12.2015 по 19.03.2027 | инициалы, фамилия |
|-------------------------------|---|-------------------|

Лист 2

| Помещение   |   |
|---|---|
| вид объекта недвижимости   |   |
| Лист № 2 раздела 1   | Всего листов раздела 1: 2                                                                                                 |
| Всего разделов: 3   | Всего листов выписки: 4                                                                                                   |
| 02.06.2026г. № КУВИ-001/2026-74822986   |   |
| Кадастровый номер:   | 37:24:040221:203   |
| Сведения о признании многоквартирного дома аварийным и подлежащим сносу или реконструкции и (или) о признании жилого помещения, в том числе жилого дома, непригодным для проживания:                                       | данные отсутствуют   |
| Сведения об отнесении жилого помещения к определенному виду жилых помещений специализированного жилищного фонда, к жилым помещениям наемного дома социального использования или наемного дома коммерческого использования: | данные отсутствуют   |
| Статус записи об объекте недвижимости:   | Сведения об объекте недвижимости имеют статус "актуальные"                                                                |
| Особые отметки:   | Сведения, необходимые для заполнения раздела: 9 - Сведения о части (частях) помещения, отсутствуют.                       |
| Получатель выписки:   | Иванкина Ольга Алексеевна, действующий(ая) на основании документа "" ДЕПАРТАМЕНТ УПРАВЛЕНИЯ ИМУЩЕСТВОМ ИВАНОВСКОЙ ОБЛАСТИ |

|                               |   |                   |
|-------------------------------|---|-------------------|
| полное наименование должности |  ДОКУМЕНТ ПОДПИСАН<br>ЭЛЕКТРОННОЙ ПОДПИСЬЮ<br>Сертификат: 339971481817979480055521910401001478443<br>Идентификатор: ПУБЛИЧНО-ПРАВОВАЯ КОМПАНИЯ<br>РОСКАДАСТР<br>Действителен с 24.12.2015 по 19.03.2027 | инициалы, фамилия |
|-------------------------------|---|-------------------|

Выписка из Единого государственного реестра недвижимости об объекте недвижимости  
Сведения о зарегистрированных правах

| Помещение                             |   |                           |                                                                        |
|---------------------------------------|---|---------------------------|------------------------------------------------------------------------|
| вид объекта недвижимости              |   |                           |                                                                        |
| Лист № 1 раздела 2                    |   | Всего листов раздела 2: 1 | Всего разделов: 3                                                      |
|                                       |   | Всего листов выписки: 4   |                                                                        |
| 02.06.2026г. № КУВИ-001/2026-74822986 |   |                           |                                                                        |
| Кадастровый номер:                    |   | 37:24:040221:203          |                                                                        |
| 1                                     | Правообладатель (правообладатели):   | 1.1                       | Ивановская область                                                     |
|                                       | Сведения о возможности предоставления третьим лицам персональных данных физического лица:   | 1.1.1                     | данные отсутствуют                                                     |
| 2                                     | Вид, номер, дата и время государственной регистрации права:   | 2.1                       | Собственность<br>37:24:040221:203-37/040/2020-1<br>17.11.2020 11:22:04 |
| 3                                     | Сведения об осуществлении государственной регистрации сделки, права без необходимого в силу закона согласия третьего лица, органа:   | 3.1                       | данные отсутствуют                                                     |
| 4                                     | Ограничение прав и обременение объекта недвижимости:   | не зарегистрировано       |                                                                        |
| 5                                     | Договоры участия в долевом строительстве:   | не зарегистрировано       |                                                                        |
| 6                                     | Заявленные в судебном порядке права требования:   | данные отсутствуют        |                                                                        |
| 7                                     | Сведения о возможности предоставления третьим лицам персональных данных физического лица   | данные отсутствуют        |                                                                        |
| 8                                     | Сведения о возражении в отношении зарегистрированного права:   | данные отсутствуют        |                                                                        |
| 9                                     | Сведения о наличии решения об изъятии объекта недвижимости для государственных и муниципальных нужд:   | данные отсутствуют        |                                                                        |
| 10                                    | Сведения о невозможности государственной регистрации без личного участия правообладателя или его законного представителя:   | данные отсутствуют        |                                                                        |
| 11                                    | Правопритязания и сведения о наличии поступивших, но не рассмотренных заявлений о проведении государственной регистрации права (перехода, прекращения права), ограничения права или обременения объекта недвижимости, сделки в отношении объекта недвижимости: | отсутствуют               |                                                                        |

|                               |  |   |                   |
|-------------------------------|--|---|-------------------|
| полное наименование должности |  | ДОКУМЕНТ ПОДПИСАН<br>ЭЛЕКТРОННОЙ ПОДПИСЬЮ<br>Сертификат: 329971481847979980055521910401001978443<br>Выдано: ПУБЛИЧНО-ПРАВОВАЯ КОМПАНИЯ<br>РОСКДАСТР<br>Действителен с 24.12.2025 по 19.03.2027 | инициалы, фамилия |
|-------------------------------|--|---|-------------------|

Выписка из Единого государственного реестра недвижимости об объекте недвижимости  
План расположения помещения, машино-места на этаже (плане этажа)

| Помещение   |                           |                         |                         |
|---|---------------------------|-------------------------|-------------------------|
| вид объекта недвижимости   |                           |                         |                         |
| Лист № 1 раздела 8   | Всего листов раздела 8: 1 | Всего разделов: 3       | Всего листов выписки: 4 |
| 02.06.2026г. № КУВИ-001/2026-74822986   |                           |                         |                         |
| Кадастровый номер: 37:24:040221:203   |                           | Номер этажа (этажей): 2 |                         |
| <div><p>План этажа здания</p><p>2-й этаж</p><p>Масштаб 1:200</p><p>Условные обозначения:</p><ul style="list-style-type: none"><li>— границы здания</li><li>— стены и перегородки</li><li>- - - - - границы помещений, фойе, вестибюлей, коридоров</li><li>..... границы помещений, фойе, вестибюлей, коридоров</li></ul></div> |                           |                         |                         |
| Масштаб 1   |                           |                         |                         |

|                               |  |   |                   |
|-------------------------------|--|---|-------------------|
| полное наименование должности |  | ДОКУМЕНТ ПОДПИСАН<br>ЭЛЕКТРОННОЙ ПОДПИСЬЮ<br>Сертификат: 329971481847979980055521910401001978443<br>Выдано: ПУБЛИЧНО-ПРАВОВАЯ КОМПАНИЯ<br>РОСКДАСТР<br>Действителен с 24.12.2025 по 19.03.2027 | инициалы, фамилия |
|-------------------------------|--|---|-------------------|

**Филиал публично-правовой компании "Роскадастр" по Ивановской области**  
полное наименование органа регистрации прав  
**Выписка из Единого государственного реестра недвижимости об объекте недвижимости**

## Сведения о характеристиках объекта недвижимости

На основании запроса от 02.06.2026, поступившего на рассмотрение 02.06.2026, сообщаем, что согласно записям Единого государственного реестра недвижимости:

Раздел 1 Лист 1

| Помещение                                                                                         |   |
|---------------------------------------------------------------------------------------------------|---|
| вид объекта недвижимости                                                                          |   |
| Лист № 1 раздела 1                                                                                | Всего листов раздела 1: 2   |
| Всего разделов: 3                                                                                 | Всего листов выписки: 4   |
| 02.06.2026г. № КУВИ-001/2026-74823000                                                             |   |
| Кадастровый номер:                                                                                | 37:24:040221:191   |
| Номер кадастрового квартала:                                                                      | 37:24:040221   |
| Дата присвоения кадастрового номера:                                                              | 17.11.2020   |
| Ранее присвоенный государственный учетный номер:                                                  | данные отсутствуют   |
| Адрес:                                                                                            | Ивановская область, г. Иваново, Кузнецова ул, 44 д   |
| Площадь:                                                                                          | 19,4   |
| Назначение:                                                                                       | Нежилое   |
| Наименование:                                                                                     | нежилое помещение   |
| Номер, тип этажа, на котором расположено помещение, машино-место                                  | Этаж № 1   |
| Вид жилого помещения:                                                                             | данные отсутствуют   |
| Кадастровая стоимость, руб.:                                                                      | 651321,63   |
| Кадастровые номера иных объектов недвижимости, в пределах которых расположен объект недвижимости: | 37:24:040221:10   |
| Кадастровые номера объектов недвижимости, из которых образован объект недвижимости:               | 37:24:040221:72   |
| Кадастровые номера образованных объектов недвижимости:                                            | данные отсутствуют   |
| Сведения о включении объекта недвижимости в состав предприятия как имущественного комплекса:      | данные отсутствуют   |
| Сведения о включении объекта недвижимости в состав единого недвижимого комплекса:                 | данные отсутствуют   |
| Виды разрешенного использования:                                                                  | данные отсутствуют   |
| Сведения о включении объекта недвижимости в реестр объектов культурного наследия:                 | данные отсутствуют   |
| Сведения о кадастровом инженере:                                                                  | Осинов Александр Сергеевич, СНИЛС 05570316548, договор на выполнение кадастровых работ от 01.10.2020 № 29/2020, дата завершения кадастровых работ: 11.11.2020 |

|                               |   |                   |
|-------------------------------|---|-------------------|
| полное наименование должности |  ДОКУМЕНТ ПОДПИСАН<br>ЭЛЕКТРОННОЙ ПОДПИСЬЮ<br>Сертификат: 339971481817979480055521910401001478443<br>Идентификатор: ПУБЛИЧНО-ПРАВОВАЯ КОМПАНИЯ<br>РОСКАДАСТР<br>Действителен с 24.12.2005 по 19.03.2027 | инициалы, фамилия |
|-------------------------------|---|-------------------|

Лист 2

| Помещение   |   |
|---|---|
| вид объекта недвижимости   |   |
| Лист № 2 раздела 1   | Всего листов раздела 1: 2                                                                                             |
| Всего разделов: 3   | Всего листов выписки: 4                                                                                               |
| 02.06.2026г. № КУВИ-001/2026-74823000   |   |
| Кадастровый номер:   | 37:24:040221:191   |
| Сведения о признании многоквартирного дома аварийным и подлежащим сносу или реконструкции и (или) о признании жилого помещения, в том числе жилого дома, непригодным для проживания:                                       | данные отсутствуют   |
| Сведения об отнесении жилого помещения к определенному виду жилых помещений специализированного жилищного фонда, к жилым помещениям наемного дома социального использования или наемного дома коммерческого использования: | данные отсутствуют   |
| Статус записи об объекте недвижимости:   | Сведения об объекте недвижимости имеют статус "актуальные"                                                            |
| Особые отметки:   | Сведения, необходимые для заполнения раздела: 9 - Сведения о части (частях) помещения, отсутствуют.                   |
| Получатель выписки:   | Иванкина Ольга Алексеевна, действующая на основании документа "" ДЕПАРТАМЕНТ УПРАВЛЕНИЯ ИМУЩЕСТВОМ ИВАНОВСКОЙ ОБЛАСТИ |

|                               |   |                   |
|-------------------------------|---|-------------------|
| полное наименование должности |  ДОКУМЕНТ ПОДПИСАН<br>ЭЛЕКТРОННОЙ ПОДПИСЬЮ<br>Сертификат: 339971481817979480055521910401001478443<br>Идентификатор: ПУБЛИЧНО-ПРАВОВАЯ КОМПАНИЯ<br>РОСКАДАСТР<br>Действителен с 24.12.2005 по 19.03.2027 | инициалы, фамилия |
|-------------------------------|---|-------------------|



**Филиал публично-правовой компании "Роскадастр" по Ивановской области**  
полное наименование органа регистрации прав  
**Выписка из Единого государственного реестра недвижимости об объекте недвижимости**

**Сведения о характеристиках объекта недвижимости**

На основании запроса от 02.06.2026, поступившего на рассмотрение 02.06.2026, сообщаем, что согласно записям Единого государственного реестра недвижимости:

Раздел 1 Лист 1

| Помещение                                                                                         |   |                   |                         |
|---------------------------------------------------------------------------------------------------|---|-------------------|-------------------------|
| вид объекта недвижимости                                                                          |   |                   |                         |
| Лист № 1 раздела 1                                                                                | Всего листов раздела 1: 2   | Всего разделов: 3 | Всего листов выписки: 4 |
| 02.06.2026г. № КУВИ-001/2026-74823007                                                             |   |                   |                         |
| Кадастровый номер:                                                                                | 37:24:040221:194   |                   |                         |
| Номер кадастрового квартала:                                                                      | 37:24:040221   |                   |                         |
| Дата присвоения кадастрового номера:                                                              | 17.11.2020   |                   |                         |
| Ранее присвоенный государственный учетный номер:                                                  | данные отсутствуют   |                   |                         |
| Адрес:                                                                                            | Ивановская область, г. Иваново, Кузнецова ул, 44 д   |                   |                         |
| Площадь:                                                                                          | 13,5   |                   |                         |
| Назначение:                                                                                       | Нежилое   |                   |                         |
| Наименование:                                                                                     | нежилое помещение   |                   |                         |
| Номер, тип этажа, на котором расположено помещение, машино-место                                  | Этаж № 2   |                   |                         |
| Вид жилого помещения:                                                                             | данные отсутствуют   |                   |                         |
| Кадастровая стоимость, руб.:                                                                      | 461261,12   |                   |                         |
| Кадастровые номера иных объектов недвижимости, в пределах которых расположен объект недвижимости: | 37:24:040221:10   |                   |                         |
| Кадастровые номера объектов недвижимости, из которых образован объект недвижимости:               | 37:24:040221:72   |                   |                         |
| Кадастровые номера образованных объектов недвижимости:                                            | данные отсутствуют   |                   |                         |
| Сведения о включении объекта недвижимости в состав предприятия как имущественного комплекса:      | данные отсутствуют   |                   |                         |
| Сведения о включении объекта недвижимости в состав единого недвижимого комплекса:                 | данные отсутствуют   |                   |                         |
| Виды разрешенного использования:                                                                  | данные отсутствуют   |                   |                         |
| Сведения о включении объекта недвижимости в реестр объектов культурного наследия:                 | данные отсутствуют   |                   |                         |
| Сведения о кадастровом инженере:                                                                  | Осинов Александр Сергеевич, СНИЛС 05570316548, договор на выполнение кадастровых работ от 01.10.2020 № 29/2020, дата завершения кадастровых работ: 11.11.2020 |                   |                         |

|                               |  |   |                   |
|-------------------------------|--|---|-------------------|
| полное наименование должности |  | <br>ДОКУМЕНТ ПОДПИСАН<br>ЭЛЕКТРОННОЙ ПОДПИСЬЮ<br>Сертификат: 339971481817979480055521910401001478443<br>Идентификатор: ПУБЛИЧНО-ПРАВОВАЯ КОМПАНИЯ<br>РОСКАДАСТР<br>Действителен с 24.12.2015 по 19.03.2027 | инициалы, фамилия |
|-------------------------------|--|---|-------------------|

Лист 2

| Помещение   |   |                   |                         |
|---|---|-------------------|-------------------------|
| вид объекта недвижимости   |   |                   |                         |
| Лист № 2 раздела 1   | Всего листов раздела 1: 2                                                                                              | Всего разделов: 3 | Всего листов выписки: 4 |
| 02.06.2026г. № КУВИ-001/2026-74823007   |   |                   |                         |
| Кадастровый номер:   | 37:24:040221:194   |                   |                         |
| Сведения о признании многоквартирного дома аварийным и подлежащим сносу или реконструкции и (или) о признании жилого помещения, в том числе жилого дома, непригодным для проживания:                                       | данные отсутствуют   |                   |                         |
| Сведения об отнесении жилого помещения к определенному виду жилых помещений специализированного жилищного фонда, к жилым помещениям наемного дома социального использования или наемного дома коммерческого использования: | данные отсутствуют   |                   |                         |
| Статус записи об объекте недвижимости:   | Сведения об объекте недвижимости имеют статус "актуальные"                                                             |                   |                         |
| Особые отметки:   | Сведения, необходимые для заполнения раздела: 9 - Сведения о части (частях) помещения, отсутствуют.                    |                   |                         |
| Получатель выписки:   | Иванкина Ольга Алексеевна, действующая) на основании документа "" ДЕПАРТАМЕНТ УПРАВЛЕНИЯ ИМУЩЕСТВОМ ИВАНОВСКОЙ ОБЛАСТИ |                   |                         |

|                               |  |   |                   |
|-------------------------------|--|---|-------------------|
| полное наименование должности |  | <br>ДОКУМЕНТ ПОДПИСАН<br>ЭЛЕКТРОННОЙ ПОДПИСЬЮ<br>Сертификат: 339971481817979480055521910401001478443<br>Идентификатор: ПУБЛИЧНО-ПРАВОВАЯ КОМПАНИЯ<br>РОСКАДАСТР<br>Действителен с 24.12.2015 по 19.03.2027 | инициалы, фамилия |
|-------------------------------|--|---|-------------------|

Выписка из Единого государственного реестра недвижимости об объекте недвижимости  
Сведения о зарегистрированных правах

| Помещение                             |   |                           |                                                                        |
|---------------------------------------|---|---------------------------|------------------------------------------------------------------------|
| вид объекта недвижимости              |   |                           |                                                                        |
| Лист № 1 раздела 2                    |   | Всего листов раздела 2: 1 | Всего разделов: 3                                                      |
|                                       |   | Всего листов выписки: 4   |                                                                        |
| 02.06.2026г. № КУВИ-001/2026-74823007 |   |                           |                                                                        |
| Кадастровый номер:                    |   | 37:24:040221:194          |                                                                        |
| 1                                     | Правообладатель (правообладатели):   | 1.1                       | Ивановская область                                                     |
|                                       | Сведения о возможности предоставления третьим лицам персональных данных физического лица:   | 1.1.1                     | данные отсутствуют                                                     |
| 2                                     | Вид, номер, дата и время государственной регистрации права:   | 2.1                       | Собственность<br>37:24:040221:194-37/040/2020-1<br>17.11.2020 11:22:04 |
| 3                                     | Сведения об осуществлении государственной регистрации сделки, права без необходимого в силу закона согласия третьего лица, органа:   | 3.1                       | данные отсутствуют                                                     |
| 4                                     | Ограничение прав и обременение объекта недвижимости:   | не зарегистрировано       |                                                                        |
| 5                                     | Договоры участия в долевом строительстве:   | не зарегистрировано       |                                                                        |
| 6                                     | Заявленные в судебном порядке права требования:   | данные отсутствуют        |                                                                        |
| 7                                     | Сведения о возможности предоставления третьим лицам персональных данных физического лица   | данные отсутствуют        |                                                                        |
| 8                                     | Сведения о возражении в отношении зарегистрированного права:   | данные отсутствуют        |                                                                        |
| 9                                     | Сведения о наличии решения об изъятии объекта недвижимости для государственных и муниципальных нужд:   | данные отсутствуют        |                                                                        |
| 10                                    | Сведения о невозможности государственной регистрации без личного участия правообладателя или его законного представителя:   | данные отсутствуют        |                                                                        |
| 11                                    | Правопритязания и сведения о наличии поступивших, но не рассмотренных заявлений о проведении государственной регистрации права (перехода, прекращения права), ограничения права или обременения объекта недвижимости, сделки в отношении объекта недвижимости: | отсутствуют               |                                                                        |

|                               |  |                                                   |  |
|-------------------------------|--|---------------------------------------------------|--|
|                               |  | ДОКУМЕНТ ПОДПИСАН ЭЛЕКТРОННОЙ ПОДПИСЬЮ            |  |
|                               |  | Сертификат: 3799714816479798005552191040001978443 |  |
|                               |  | Выдано: ПУБЛИЧНО-ПРАВОВАЯ КОМПАНИЯ                |  |
|                               |  | РОССТАДР                                          |  |
|                               |  | Действителен с 24.12.2025 по 19.03.2027           |  |
| полное наименование должности |  | инициалы, фамилия                                 |  |

Выписка из Единого государственного реестра недвижимости об объекте недвижимости  
План расположения помещения, машино-места на этаже (плане этажа)

| Помещение   |                           |                         |                         |
|---|---------------------------|-------------------------|-------------------------|
| вид объекта недвижимости   |                           |                         |                         |
| Лист № 1 раздела 8   | Всего листов раздела 8: 1 | Всего разделов: 3       | Всего листов выписки: 4 |
| 02.06.2026г. № КУВИ-001/2026-74823007   |                           |                         |                         |
| Кадастровый номер: 37:24:040221:194   |                           | Номер этажа (этажей): 2 |                         |
| <div><div>План этажа дома</div><div>2-й этаж</div><div></div><div>Масштаб 1:200</div><div>Условная обозначения:<ul style="list-style-type: none"><li>- граница</li><li>- стены, перегородки</li><li>- двери, проемы</li><li>- плиты перекрытия</li><li>- плиты пола</li><li>- плиты потолка</li><li>- плиты пола в местах установки мебели</li></ul></div></div> |                           |                         |                         |
| Масштаб 1   |                           |                         |                         |

|                               |  |                                                   |  |
|-------------------------------|--|---------------------------------------------------|--|
|                               |  | ДОКУМЕНТ ПОДПИСАН ЭЛЕКТРОННОЙ ПОДПИСЬЮ            |  |
|                               |  | Сертификат: 3799714816479798005552191040001978443 |  |
|                               |  | Выдано: ПУБЛИЧНО-ПРАВОВАЯ КОМПАНИЯ                |  |
|                               |  | РОССТАДР                                          |  |
|                               |  | Действителен с 24.12.2025 по 19.03.2027           |  |
| полное наименование должности |  | инициалы, фамилия                                 |  |

**Филиал публично-правовой компании "Роскадастр" по Ивановской области**  
полное наименование органа регистрации прав  
**Выписка из Единого государственного реестра недвижимости об объекте недвижимости**

## Сведения о характеристиках объекта недвижимости

На основании запроса от 02.06.2026, поступившего на рассмотрение 02.06.2026, сообщаем, что согласно записям Единого государственного реестра недвижимости:

Раздел 1 Лист 1

| Помещение                                                                                         |   |                   |                         |
|---------------------------------------------------------------------------------------------------|---|-------------------|-------------------------|
| вид объекта недвижимости                                                                          |   |                   |                         |
| Лист № 1 раздела 1                                                                                | Всего листов раздела 1: 2   | Всего разделов: 3 | Всего листов выписки: 4 |
| 02.06.2026г. № КУВИ-001/2026-74823020                                                             |   |                   |                         |
| Кадастровый номер:                                                                                | 37:24:040221:204   |                   |                         |
| Номер кадастрового квартала:                                                                      | 37:24:040221   |                   |                         |
| Дата присвоения кадастрового номера:                                                              | 17.11.2020   |                   |                         |
| Ранее присвоенный государственный учетный номер:                                                  | данные отсутствуют   |                   |                         |
| Адрес:                                                                                            | Ивановская область, г. Иваново, Кузнецова ул, 44 д   |                   |                         |
| Площадь:                                                                                          | 48,7   |                   |                         |
| Назначение:                                                                                       | Нежилое   |                   |                         |
| Наименование:                                                                                     | нежилое помещение   |                   |                         |
| Номер, тип этажа, на котором расположено помещение, машино-место                                  | Этаж № 2   |                   |                         |
| Вид жилого помещения:                                                                             | данные отсутствуют   |                   |                         |
| Кадастровая стоимость, руб.:                                                                      | 1446918,88   |                   |                         |
| Кадастровые номера иных объектов недвижимости, в пределах которых расположен объект недвижимости: | 37:24:040221:10   |                   |                         |
| Кадастровые номера объектов недвижимости, из которых образован объект недвижимости:               | 37:24:040221:72   |                   |                         |
| Кадастровые номера образованных объектов недвижимости:                                            | данные отсутствуют   |                   |                         |
| Сведения о включении объекта недвижимости в состав предприятия как имущественного комплекса:      | данные отсутствуют   |                   |                         |
| Сведения о включении объекта недвижимости в состав единого недвижимого комплекса:                 | данные отсутствуют   |                   |                         |
| Виды разрешенного использования:                                                                  | данные отсутствуют   |                   |                         |
| Сведения о включении объекта недвижимости в реестр объектов культурного наследия:                 | данные отсутствуют   |                   |                         |
| Сведения о кадастровом инженере:                                                                  | Осинов Александр Сергеевич, СНИЛС 05570316548, договор на выполнение кадастровых работ от 01.10.2020 № 29/2020, дата завершения кадастровых работ: 11.11.2020 |                   |                         |

|                               |   |                   |
|-------------------------------|---|-------------------|
| полное наименование должности | <br>ДОКУМЕНТ ПОДПИСАН<br>ЭЛЕКТРОННОЙ ПОДПИСЬЮ<br>Сертификат: 339971481817979480055521910401001478443<br>ИССЛЕДОВАТЕЛЬСКО-ПРАВОВАЯ КОМПАНИЯ<br>РОСКАДАСТР<br>Действителен с 24.12.2015 по 19.03.2027 | инициалы, фамилия |
|-------------------------------|---|-------------------|

Лист 2

| Помещение   |   |                   |                         |
|---|---|-------------------|-------------------------|
| вид объекта недвижимости   |   |                   |                         |
| Лист № 2 раздела 1   | Всего листов раздела 1: 2                                                                                             | Всего разделов: 3 | Всего листов выписки: 4 |
| 02.06.2026г. № КУВИ-001/2026-74823020   |   |                   |                         |
| Кадастровый номер:   | 37:24:040221:204   |                   |                         |
| Сведения о признании многоквартирного дома аварийным и подлежащим сносу или реконструкции и (или) о признании жилого помещения, в том числе жилого дома, непригодным для проживания:                                       | данные отсутствуют   |                   |                         |
| Сведения об отнесении жилого помещения к определенному виду жилых помещений специализированного жилищного фонда, к жилым помещениям наемного дома социального использования или наемного дома коммерческого использования: | данные отсутствуют   |                   |                         |
| Статус записи об объекте недвижимости:   | Сведения об объекте недвижимости имеют статус "актуальные"                                                            |                   |                         |
| Особые отметки:   | Сведения, необходимые для заполнения раздела: 9 - Сведения о части (частях) помещения, отсутствуют.                   |                   |                         |
| Получатель выписки:   | Иванкина Ольга Алексеевна, действующая на основании документа "" ДЕПАРТАМЕНТ УПРАВЛЕНИЯ ИМУЩЕСТВОМ ИВАНОВСКОЙ ОБЛАСТИ |                   |                         |

|                               |   |                   |
|-------------------------------|---|-------------------|
| полное наименование должности | <br>ДОКУМЕНТ ПОДПИСАН<br>ЭЛЕКТРОННОЙ ПОДПИСЬЮ<br>Сертификат: 339971481817979480055521910401001478443<br>ИССЛЕДОВАТЕЛЬСКО-ПРАВОВАЯ КОМПАНИЯ<br>РОСКАДАСТР<br>Действителен с 24.12.2015 по 19.03.2027 | инициалы, фамилия |
|-------------------------------|---|-------------------|

Выписка из Единого государственного реестра недвижимости об объекте недвижимости  
Сведения о зарегистрированных правах

| Помещение                             |   |                           |                                                                        |
|---------------------------------------|---|---------------------------|------------------------------------------------------------------------|
| вид объекта недвижимости              |   |                           |                                                                        |
| Лист № 1 раздела 2                    |   | Всего листов раздела 2: 1 |                                                                        |
|                                       |   | Всего разделов: 3         |                                                                        |
|                                       |   | Всего листов выписки: 4   |                                                                        |
| 02.06.2026г. № КУВИ-001/2026-74823020 |   |                           |                                                                        |
| Кадастровый номер:                    |   | 37:24:040221:204          |                                                                        |
| 1                                     | Правообладатель (правообладатели):   | 1.1                       | Ивановская область                                                     |
|                                       | Сведения о возможности предоставления третьим лицам персональных данных физического лица:   | 1.1.1                     | данные отсутствуют                                                     |
| 2                                     | Вид, номер, дата и время государственной регистрации права:   | 2.1                       | Собственность<br>37:24:040221:204-37/040/2020-1<br>17.11.2020 11:22:04 |
| 3                                     | Сведения об осуществлении государственной регистрации сделки, права без необходимого в силу закона согласия третьего лица, органа:   | 3.1                       | данные отсутствуют                                                     |
| 4                                     | Ограничение прав и обременение объекта недвижимости:   | не зарегистрировано       |                                                                        |
| 5                                     | Договоры участия в долевом строительстве:   | не зарегистрировано       |                                                                        |
| 6                                     | Заявленные в судебном порядке права требования:   | данные отсутствуют        |                                                                        |
| 7                                     | Сведения о возможности предоставления третьим лицам персональных данных физического лица   | данные отсутствуют        |                                                                        |
| 8                                     | Сведения о возражении в отношении зарегистрированного права:   | данные отсутствуют        |                                                                        |
| 9                                     | Сведения о наличии решения об изъятии объекта недвижимости для государственных и муниципальных нужд:   | данные отсутствуют        |                                                                        |
| 10                                    | Сведения о невозможности государственной регистрации без личного участия правообладателя или его законного представителя:   | данные отсутствуют        |                                                                        |
| 11                                    | Правопритязания и сведения о наличии поступивших, но не рассмотренных заявлений о проведении государственной регистрации права (перехода, прекращения права), ограничения права или обременения объекта недвижимости, сделки в отношении объекта недвижимости: | отсутствуют               |                                                                        |

|                               |  |   |                   |
|-------------------------------|--|---|-------------------|
| полное наименование должности |  | ДОКУМЕНТ ПОДПИСАН<br>ЭЛЕКТРОННОЙ ПОДПИСЬЮ<br>Сертификат: 329971481847979980055521910401001978443<br>Выдано: ПУБЛИЧНО-ПРАВОВАЯ КОМПАНИЯ<br>РОСКДАСТ<br>Действителен с 24.12.2025 по 19.03.2027 | инициалы, фамилия |
|-------------------------------|--|---|-------------------|

Выписка из Единого государственного реестра недвижимости об объекте недвижимости  
План расположения помещения, машино-места на этаже (плане этажа)

| Помещение                                                              |                           |                         |                         |
|------------------------------------------------------------------------|---------------------------|-------------------------|-------------------------|
| вид объекта недвижимости                                               |                           |                         |                         |
| Лист № 1 раздела 8                                                     | Всего листов раздела 8: 1 | Всего разделов: 3       | Всего листов выписки: 4 |
| 02.06.2026г. № КУВИ-001/2026-74823020                                  |                           |                         |                         |
| Кадастровый номер: 37:24:040221:204                                    |                           | Номер этажа (этажей): 2 |                         |
| <div><p>План этажа здания</p><p>2-й этаж</p><p>Масштаб 1:200</p></div> |                           |                         |                         |
| Масштаб 1                                                              |                           |                         |                         |

|                               |  |   |                   |
|-------------------------------|--|---|-------------------|
| полное наименование должности |  | ДОКУМЕНТ ПОДПИСАН<br>ЭЛЕКТРОННОЙ ПОДПИСЬЮ<br>Сертификат: 329971481847979980055521910401001978443<br>Выдано: ПУБЛИЧНО-ПРАВОВАЯ КОМПАНИЯ<br>РОСКДАСТ<br>Действителен с 24.12.2025 по 19.03.2027 | инициалы, фамилия |
|-------------------------------|--|---|-------------------|

**Филиал публично-правовой компании "Роскадастр" по Ивановской области**  
полное наименование органа регистрации прав  
**Выписка из Единого государственного реестра недвижимости об объекте недвижимости**

**Сведения о характеристиках объекта недвижимости**

На основании запроса от 02.06.2026, поступившего на рассмотрение 02.06.2026, сообщаем, что согласно записям Единого государственного реестра недвижимости:

Раздел 1 Лист 1

| Помещение                                                                                         |   |                   |                         |
|---------------------------------------------------------------------------------------------------|---|-------------------|-------------------------|
| вид объекта недвижимости                                                                          |   |                   |                         |
| Лист № 1 раздела 1                                                                                | Всего листов раздела 1: 2   | Всего разделов: 3 | Всего листов выписки: 4 |
| 02.06.2026г. № КУВИ-001/2026-74823029                                                             |   |                   |                         |
| Кадастровый номер:                                                                                | 37:24:040221:196   |                   |                         |
| Номер кадастрового квартала:                                                                      | 37:24:040221   |                   |                         |
| Дата присвоения кадастрового номера:                                                              | 17.11.2020   |                   |                         |
| Ранее присвоенный государственный учетный номер:                                                  | данные отсутствуют   |                   |                         |
| Адрес:                                                                                            | Ивановская область, г. Иваново, Кузнецова ул, 44 д   |                   |                         |
| Площадь:                                                                                          | 19,9   |                   |                         |
| Назначение:                                                                                       | Нежилое   |                   |                         |
| Наименование:                                                                                     | нежилое помещение   |                   |                         |
| Номер, тип этажа, на котором расположено помещение, машино-место                                  | Этаж № 2   |                   |                         |
| Вид жилого помещения:                                                                             | данные отсутствуют   |                   |                         |
| Кадастровая стоимость, руб.:                                                                      | 662195,78   |                   |                         |
| Кадастровые номера иных объектов недвижимости, в пределах которых расположен объект недвижимости: | 37:24:040221:10   |                   |                         |
| Кадастровые номера объектов недвижимости, из которых образован объект недвижимости:               | 37:24:040221:72   |                   |                         |
| Кадастровые номера образованных объектов недвижимости:                                            | данные отсутствуют   |                   |                         |
| Сведения о включении объекта недвижимости в состав предприятия как имущественного комплекса:      | данные отсутствуют   |                   |                         |
| Сведения о включении объекта недвижимости в состав единого недвижимого комплекса:                 | данные отсутствуют   |                   |                         |
| Виды разрешенного использования:                                                                  | данные отсутствуют   |                   |                         |
| Сведения о включении объекта недвижимости в реестр объектов культурного наследия:                 | данные отсутствуют   |                   |                         |
| Сведения о кадастровом инженере:                                                                  | Осинов Александр Сергеевич, СНИЛС 05570316548, договор на выполнение кадастровых работ от 01.10.2020 № 29/2020, дата завершения кадастровых работ: 11.11.2020 |                   |                         |

|                               |   |                   |
|-------------------------------|---|-------------------|
| полное наименование должности | <br>ДОКУМЕНТ ПОДПИСАН<br>ЭЛЕКТРОННОЙ ПОДПИСЬЮ<br>Сертификат: 339971481817979480055521910401001478443<br>Идентификатор: ПУБЛИЧНО-ПРАВОВАЯ КОМПАНИЯ<br>РОСКАДАСТР<br>Действителен с 24.12.2005 по 19.03.2027 | инициалы, фамилия |
|-------------------------------|---|-------------------|

Лист 2

| Помещение   |   |                   |                         |
|---|---|-------------------|-------------------------|
| вид объекта недвижимости   |   |                   |                         |
| Лист № 2 раздела 1   | Всего листов раздела 1: 2                                                                                              | Всего разделов: 3 | Всего листов выписки: 4 |
| 02.06.2026г. № КУВИ-001/2026-74823029   |   |                   |                         |
| Кадастровый номер:   | 37:24:040221:196   |                   |                         |
| Сведения о признании многоквартирного дома аварийным и подлежащим сносу или реконструкции и (или) о признании жилого помещения, в том числе жилого дома, непригодным для проживания:                                       | данные отсутствуют   |                   |                         |
| Сведения об отнесении жилого помещения к определенному виду жилых помещений специализированного жилищного фонда, к жилым помещениям наемного дома социального использования или наемного дома коммерческого использования: | данные отсутствуют   |                   |                         |
| Статус записи об объекте недвижимости:   | Сведения об объекте недвижимости имеют статус "актуальные"                                                             |                   |                         |
| Особые отметки:   | Сведения, необходимые для заполнения раздела: 9 - Сведения о части (частях) помещения, отсутствуют.                    |                   |                         |
| Получатель выписки:   | Иванкина Ольга Алексеевна, действующая) на основании документа "" ДЕПАРТАМЕНТ УПРАВЛЕНИЯ ИМУЩЕСТВОМ ИВАНОВСКОЙ ОБЛАСТИ |                   |                         |


|                               |   |                   |
|-------------------------------|---|-------------------|
| полное наименование должности | <br>ДОКУМЕНТ ПОДПИСАН<br>ЭЛЕКТРОННОЙ ПОДПИСЬЮ<br>Сертификат: 339971481817979480055521910401001478443<br>Идентификатор: ПУБЛИЧНО-ПРАВОВАЯ КОМПАНИЯ<br>РОСКАДАСТР<br>Действителен с 24.12.2005 по 19.03.2027 | инициалы, фамилия |
|-------------------------------|---|-------------------|

Выписка из Единого государственного реестра недвижимости об объекте недвижимости  
Сведения о зарегистрированных правах

| Помещение                             |   |                           |                                                                        |
|---------------------------------------|---|---------------------------|------------------------------------------------------------------------|
| вид объекта недвижимости              |   |                           |                                                                        |
| Лист № 1 раздела 2                    |   | Всего листов раздела 2: 1 | Всего разделов: 3                                                      |
| Лист № 1 раздела 2                    |   | Всего листов выписки: 4   |                                                                        |
| 02.06.2026г. № КУВИ-001/2026-74823029 |   |                           |                                                                        |
| Кадастровый номер:                    |   | 37:24:040221:196          |                                                                        |
| 1                                     | Правообладатель (правообладатели):   | 1.1                       | Ивановская область                                                     |
|                                       | Сведения о возможности предоставления третьим лицам персональных данных физического лица:   | 1.1.1                     | данные отсутствуют                                                     |
| 2                                     | Вид, номер, дата и время государственной регистрации права:   | 2.1                       | Собственность<br>37:24:040221:196-37/040/2020-1<br>17.11.2020 11:22:04 |
| 3                                     | Сведения об осуществлении государственной регистрации сделки, права без необходимого в силу закона согласия третьего лица, органа:   | 3.1                       | данные отсутствуют                                                     |
| 4                                     | Ограничение прав и обременение объекта недвижимости:   | не зарегистрировано       |                                                                        |
| 5                                     | Договоры участия в долевом строительстве:   | не зарегистрировано       |                                                                        |
| 6                                     | Заявленные в судебном порядке права требования:   | данные отсутствуют        |                                                                        |
| 7                                     | Сведения о возможности предоставления третьим лицам персональных данных физического лица   | данные отсутствуют        |                                                                        |
| 8                                     | Сведения о возражении в отношении зарегистрированного права:   | данные отсутствуют        |                                                                        |
| 9                                     | Сведения о наличии решения об изъятии объекта недвижимости для государственных и муниципальных нужд:   | данные отсутствуют        |                                                                        |
| 10                                    | Сведения о невозможности государственной регистрации без личного участия правообладателя или его законного представителя:   | данные отсутствуют        |                                                                        |
| 11                                    | Правопритязания и сведения о наличии поступивших, но не рассмотренных заявлений о проведении государственной регистрации права (перехода, прекращения права), ограничения права или обременения объекта недвижимости, сделки в отношении объекта недвижимости: | отсутствуют               |                                                                        |

|                               |  |   |                   |
|-------------------------------|--|---|-------------------|
| полное наименование должности |  | ДОКУМЕНТ ПОДПИСАН<br>ЭЛЕКТРОННОЙ ПОДПИСЬЮ<br>Сертификат: 3799714816479798005552341040001978443<br>Выдано: ПУБЛИЧНО-ПРАВОВАЯ КОМПАНИЯ<br>РОССТАДСТ<br>Действителен с 24.12.2025 по 19.03.2027 | инициалы, фамилия |
|-------------------------------|--|---|-------------------|

Выписка из Единого государственного реестра недвижимости об объекте недвижимости  
План расположения помещения, машино-места на этаже (плане этажа)
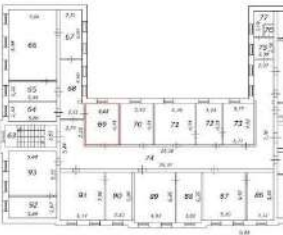
| Помещение   |                           |                         |                         |
|---|---------------------------|-------------------------|-------------------------|
| вид объекта недвижимости   |                           |                         |                         |
| Лист № 1 раздела 8   | Всего листов раздела 8: 1 | Всего разделов: 3       | Всего листов выписки: 4 |
| 02.06.2026г. № КУВИ-001/2026-74823029   |                           |                         |                         |
| Кадастровый номер: 37:24:040221:196   |                           | Номер этажа (этажей): 2 |                         |
| <div><div>План поэтажно</div><div>2-й этаж</div><div></div><div>Масштаб 1:200</div><div>Условные обозначения:<ul style="list-style-type: none"><li>— стена</li><li>— стена с окном и дверью</li><li>— стена с проемом (отделочные фактуры пола, обрамляющие колодезь)</li><li>— стена с проемом (отделочные фактуры пола, обрамляющие колодезь)</li></ul></div></div> |                           |                         |                         |
| Масштаб 1   |                           |                         |                         |

|                               |  |   |                   |
|-------------------------------|--|---|-------------------|
| полное наименование должности |  | ДОКУМЕНТ ПОДПИСАН<br>ЭЛЕКТРОННОЙ ПОДПИСЬЮ<br>Сертификат: 3799714816479798005552341040001978443<br>Выдано: ПУБЛИЧНО-ПРАВОВАЯ КОМПАНИЯ<br>РОССТАДСТ<br>Действителен с 24.12.2025 по 19.03.2027 | инициалы, фамилия |
|-------------------------------|--|---|-------------------|

## **Приложение 3**


### **к Отчету об оценке объекта оценки № 08/07/2026**

**Сведения, полученные Оценщиком самостоятельно**

**2026 г.**


Объекты-аналоги для расчета сравнительным подходом рыночной стоимости объекта оценки

Аналог №1

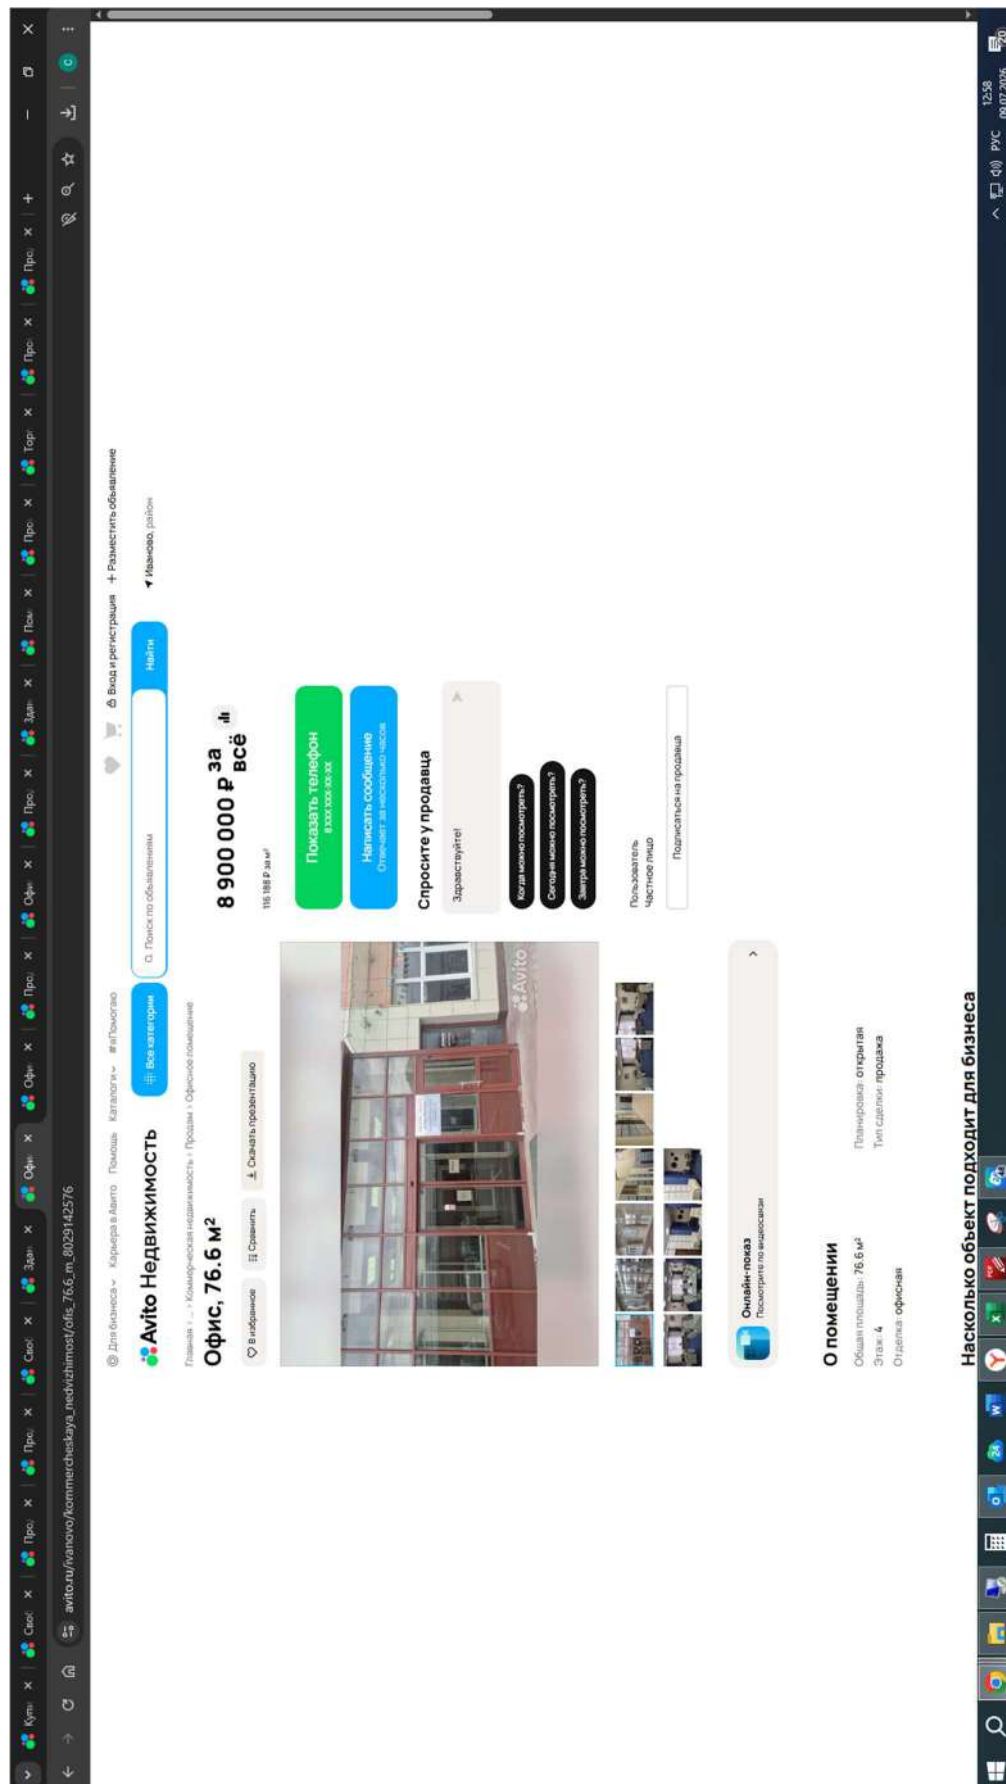


[illegible]



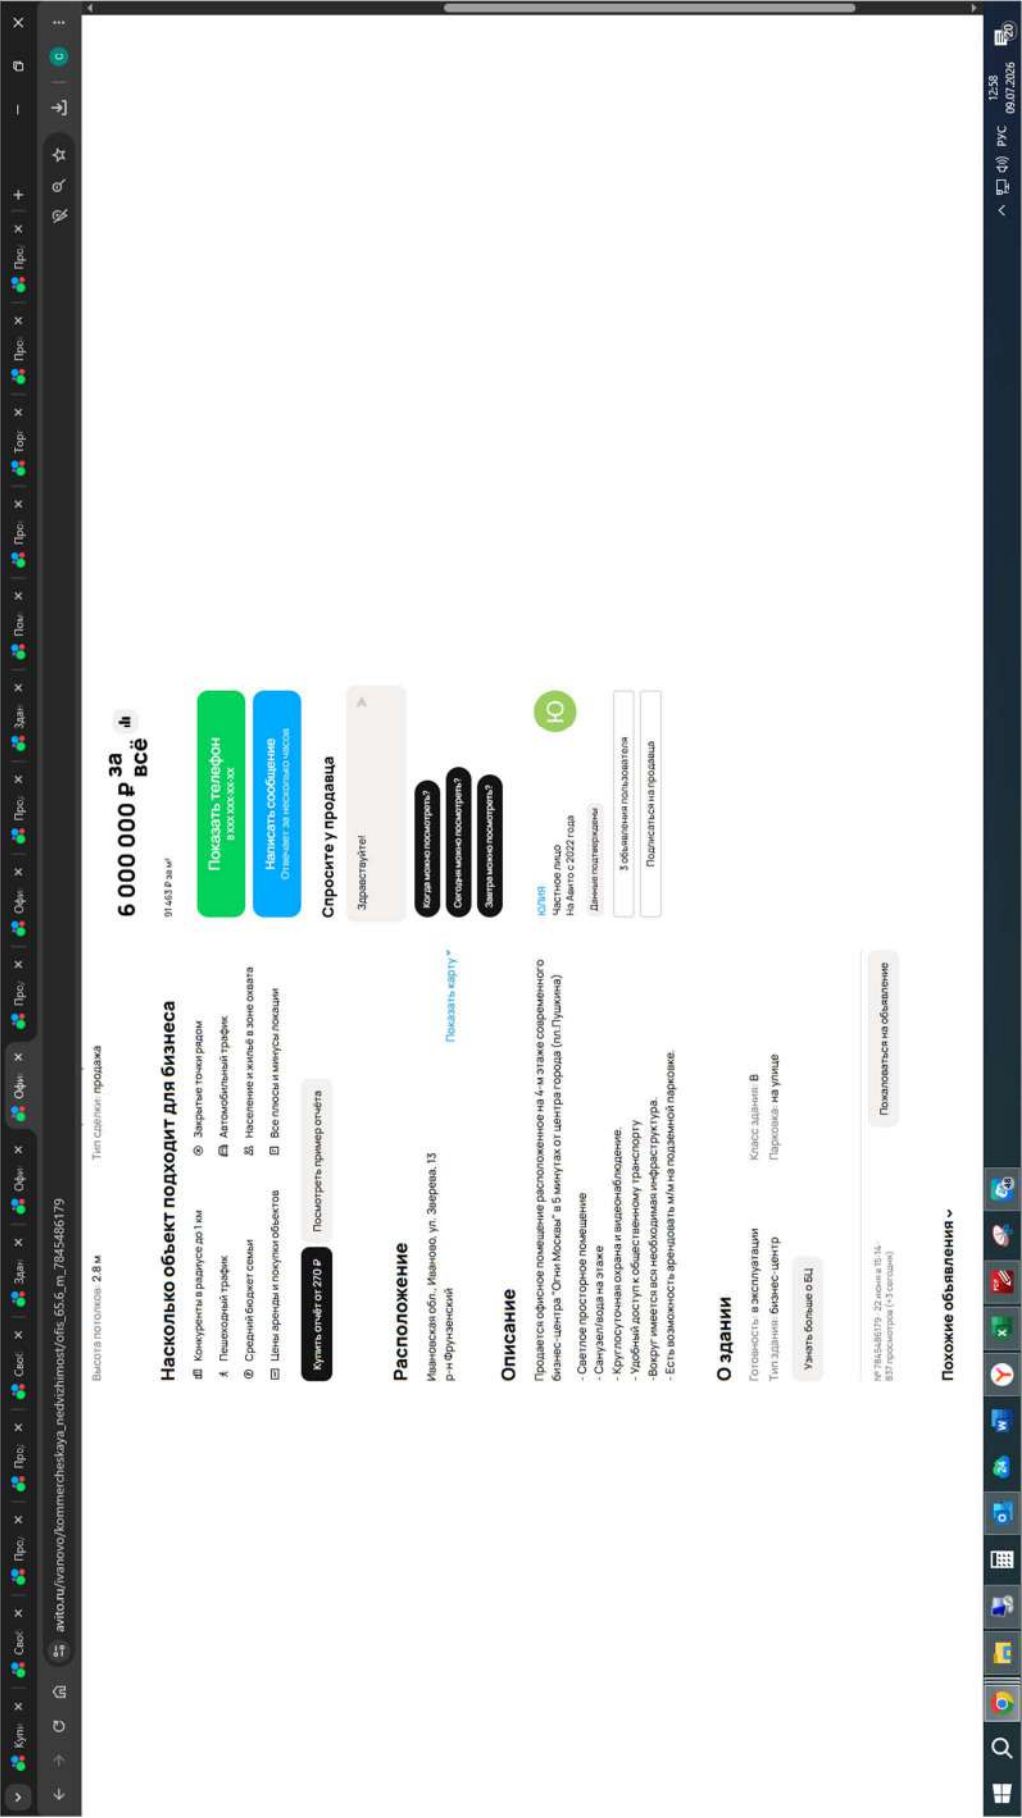

Аналог №3

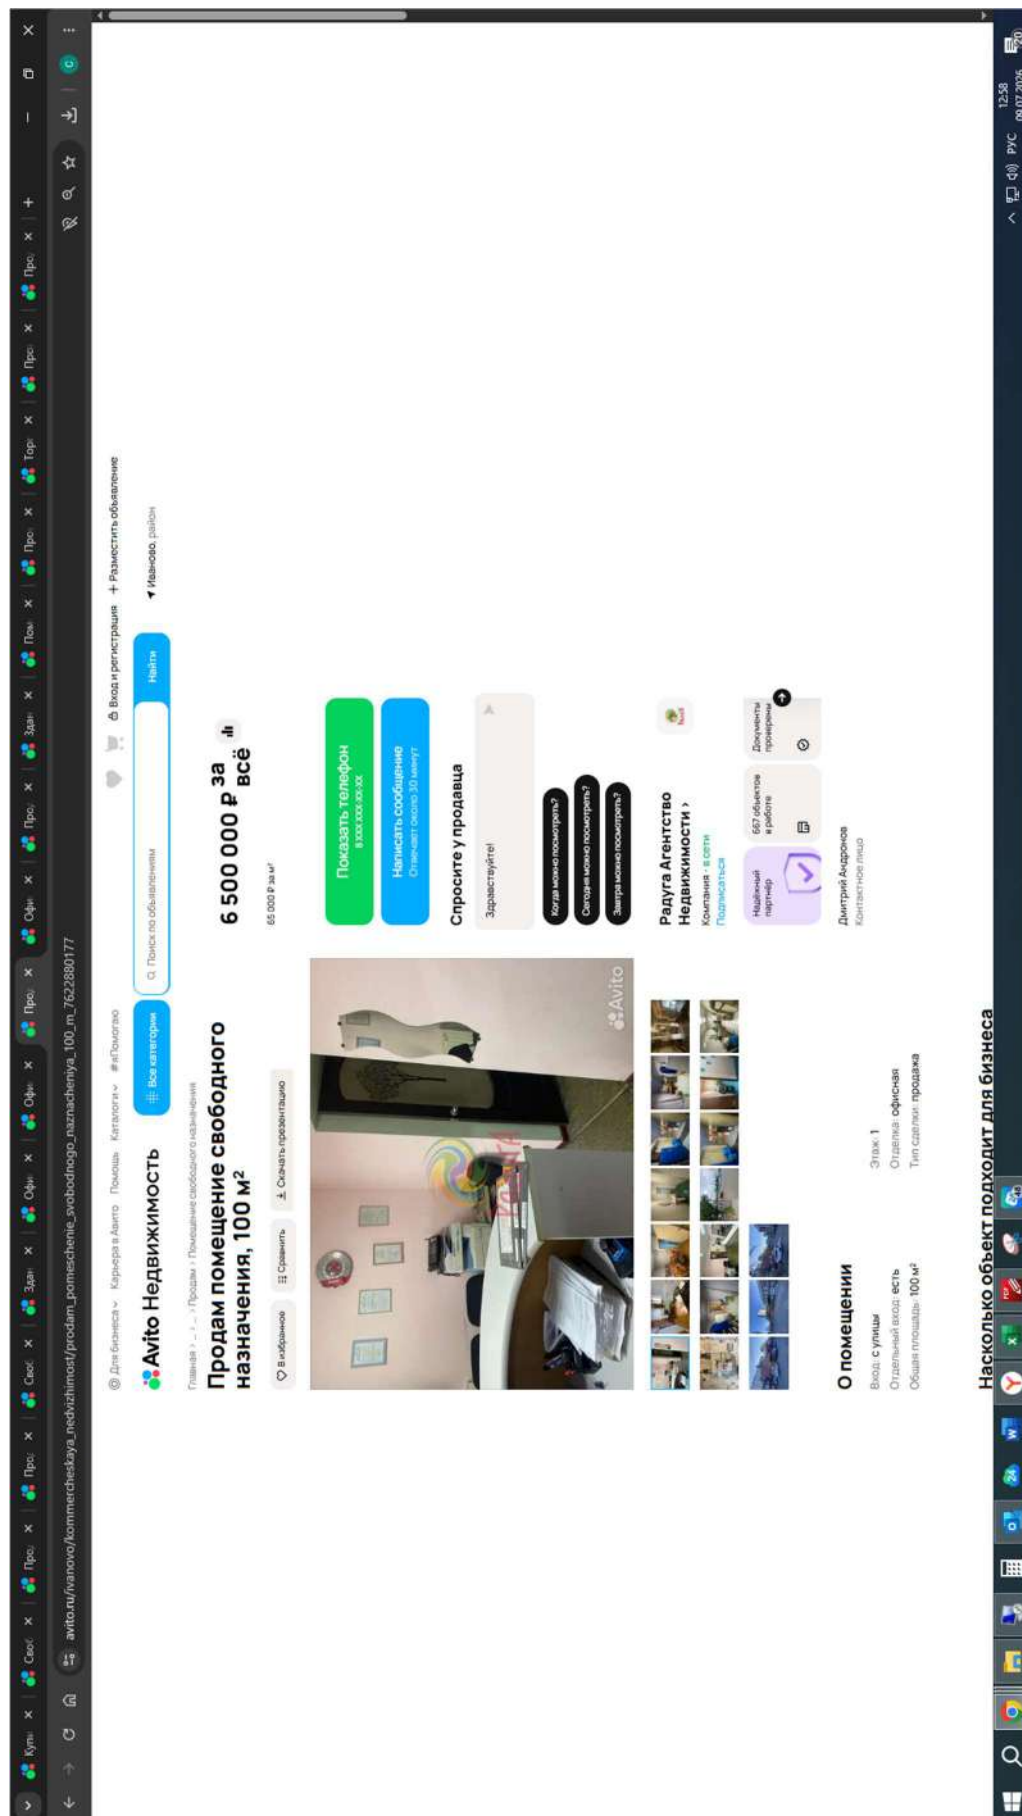

65 000 ₽ за м²

6 500 000 ₽ за всё

Показать телефон  
в 000 000 000 000

Написать сообщение  
Свяжитесь со мной 30 минут

Спросите у продавца  
Здравствуйте!

Когда можно посмотреть?  
Секунда можно посмотреть?  
Запрос можно посмотреть?

Радуга Агентство  
Недвижимости  
Компания - в сети  
Подписаться

Надзорный  
партнер  
667 объектов  
в работе  
Документы  
прозрачны

Дмитрий Андреев  
Контактный лист

### Насколько объект подходит для бизнеса

Этап 1  
Отделка: офисная  
Тип сделки: продажа

Вход с улицы  
Отдельный вход: есть  
Общая площадь: 100 м²

- Конкуренты в радиусе до 1 км
- Пешеходный трафик
- Средний бюджет семьи
- Цены аренды и покупки объектов
- Закрытие точки рядом
- Автомобильный трафик
- Население и жильё в зоне охвата
- Все плюсы и минусы локации

Купить объект от 270 ₽

Посмотреть пример отчёта

### Расположение

Ивановская обл., Иваново, пл. Пушкина, 7/2  
р-н Фрунзенский

Показать карту

### Описание

Лот: 5772  
Агентство недвижимости "Радуга" предлагает к покупке

Описные и складские помещения в здании, расположенном по адресу: площадь Пушкина, д. 7/2.

Земельный участок в собственности.

Помещения и земельный участок принадлежат на праве общей долевой собственности.

Общая площадь участка 1 622 кв. м.

Площадь продаваемых помещений: 100 кв. м.

В продаже как офисные так и складские помещения под любой вид деятельности.

Имеется два отдельных входа.

Отопление - сдвоенная газовая котельная.

Земельный участок имеется.

65 000 000 ₽ за всё

Показать телефон  
в 000 000 00 00 00

Написать сообщение  
Свяжитесь со мной 30 минут

Спросите у продавца

Здравствуйте!

Когда можно посмотреть?

Сколько можно посмотреть?

Загляните можно посмотреть?

Радуга Агентство  
Недвижимости  
Компания - в сети  
Подписаться

Найти партнера  
в работе

687 объектов  
в работе

Документы  
проверены

Дмитрий Андреев  
Контактный лист

Общая площадь участка 1622 кв.м.  
Площадь продаваемых помещений: 100 кв.м.  
В продаже как офисные так и складские помещения под любой вид деятельности.  
Имеется два отдельных входа.  
Отопление - сжиженный газ.  
Электричество имеется.  
Вода - собственная скважина.  
Прекрасное расположение здания имеет огромный потенциал для сдачи в аренду, организации офиса, либо торговой точки.  
Здание находится в самом центре города с очень развитой инфраструктурой, в непосредственной близости от площади Пушкина.  
Звоните прямо сейчас! Ответим на любые Ваши вопросы и организуем просмотр в удобное для Вас время!

О здании

Тип здания: другой

Парковка: нет

Пополнить на объявление

№ 7622880177 - 3 июня в 17:05  
386 просмотров (14 человек)

Другие объявления компании

| Продажа        | Площадь  | Цена                | Адрес                    | Дата         |
|----------------|----------|---------------------|--------------------------|--------------|
| Продажа здания | 75 кв.м. | 13 300 000 ₽ за всё | Иваново, ул. Кинешемская | 4 июля 13:37 |
| Продажа здания | 75 кв.м. | 10 000 €            | Иваново, ул. Кинешемская | 4 июля 13:37 |
| Продажа здания | 75 кв.м. | 4 000 000 ₽ за всё  | Иваново, ул. Кинешемская | 4 июля 13:37 |
| Продажа здания | 75 кв.м. | 6 490 000 ₽ за всё  | Иваново, ул. Кинешемская | 4 июля 13:37 |

## Объекты-аналоги для расчета сравнительным подходом рыночной величины годовой арендной платы за пользование объектом оценки

### Аналог №1

The screenshot shows the Avito Real Estate website interface. The main heading is "Авито Недвижимость". Below it, the search results show a commercial office for rent in Moscow, with a price of 500 rubles per month. The property details include:

- Офис, 14 м²**
- 500 Р в месяц**
- 429 Р в год за м², всего 500 Р**
- Показать телефон**
- Написать сообщение**
- Спросите у арендодателя**
- Здравствуйте!**
- Когда можно посмотреть?**
- Сегодня можно посмотреть?**
- Завтра можно посмотреть?**
- Арендодатель**
- Елена Русанова**
- На Авито с 2018 года**
- Данные подтверждены**
- Эксперт**
- 11 обзвоненных пользователей**
- Подписаться на продавца**


The property details section includes:

- О помещении**
- Общая площадь: 14 м²**
- Этажи: 3**
- Отделка: офисная**
- Планировка: кабинетная**
- Тип аренды: прямая**
- Арендный контракт: есть**
- Минимальный срок аренды: 6 мес.**
- Платежи включают: коммунальные, эксплуатационные**

The bottom section is titled "Насколько объект подходит для бизнеса" and includes a link to "Контакты в-radius до 1 км".


Отчет об оценке № 08/07/2026 от 10 июля 2026 г. (Том №2)

Аналог №2

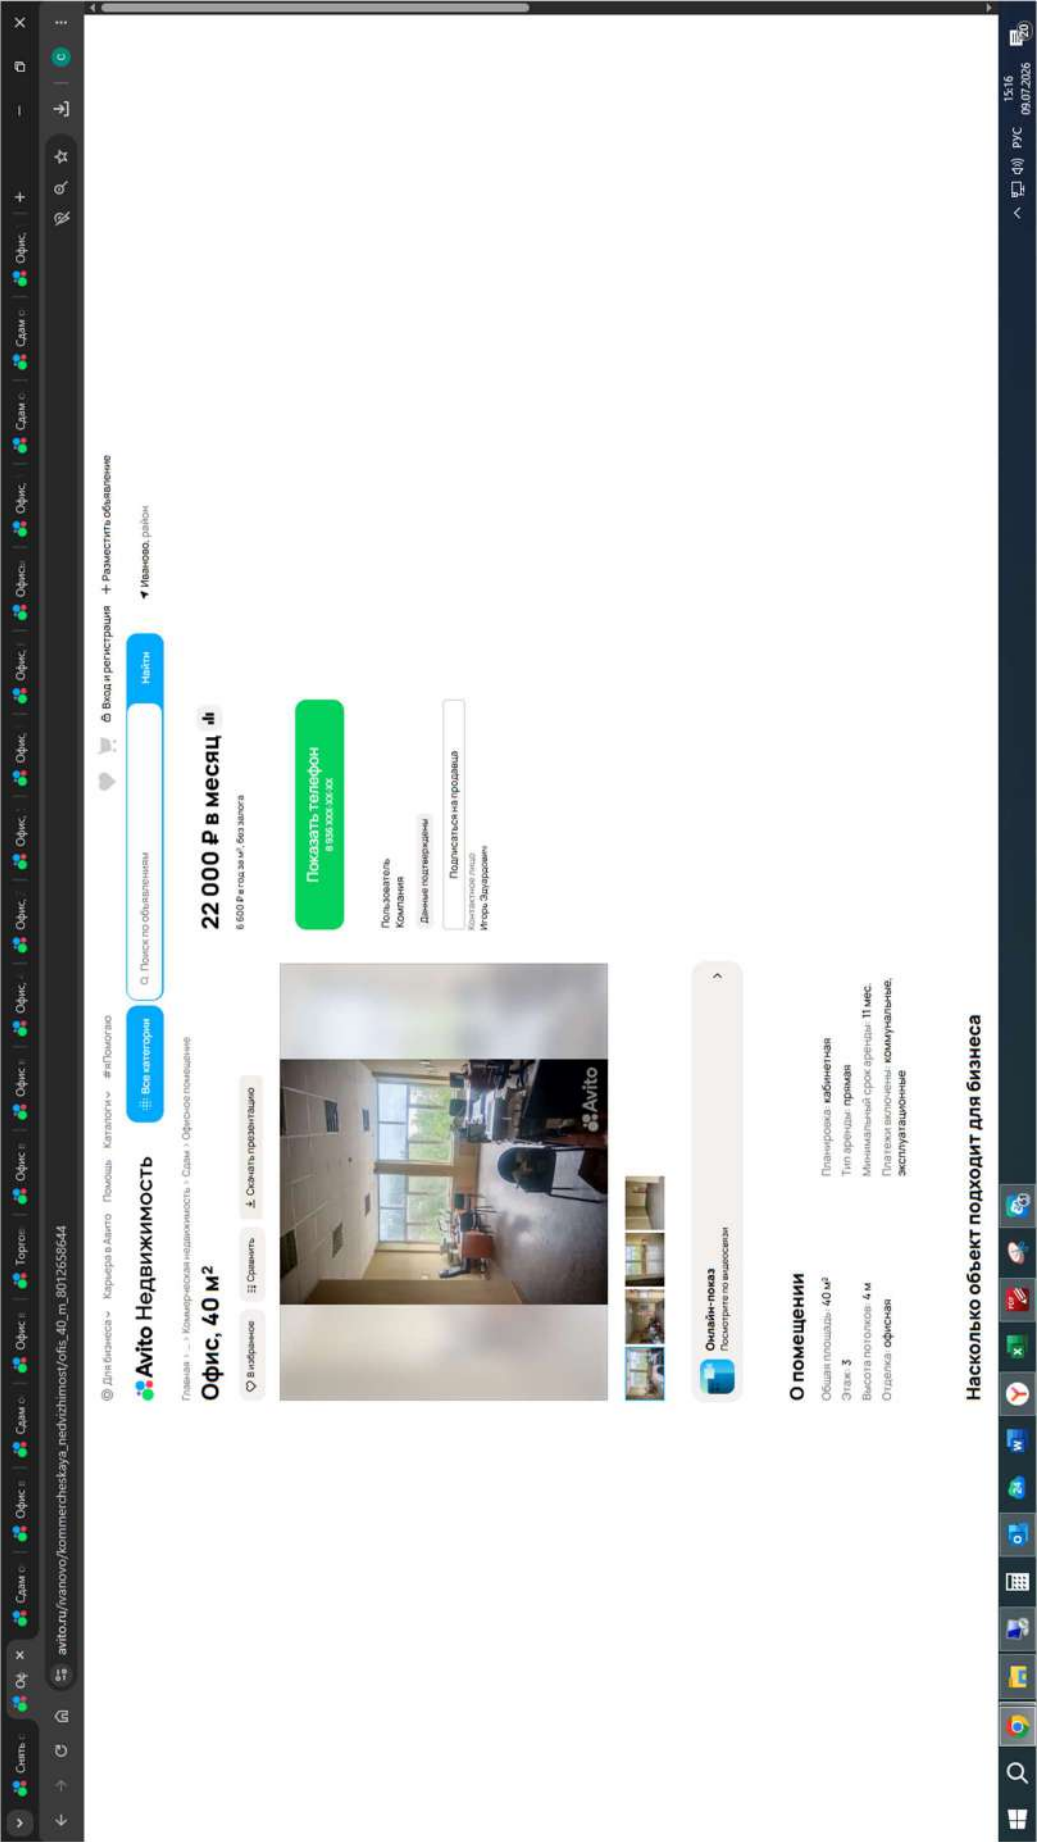


56

# Аналог №3

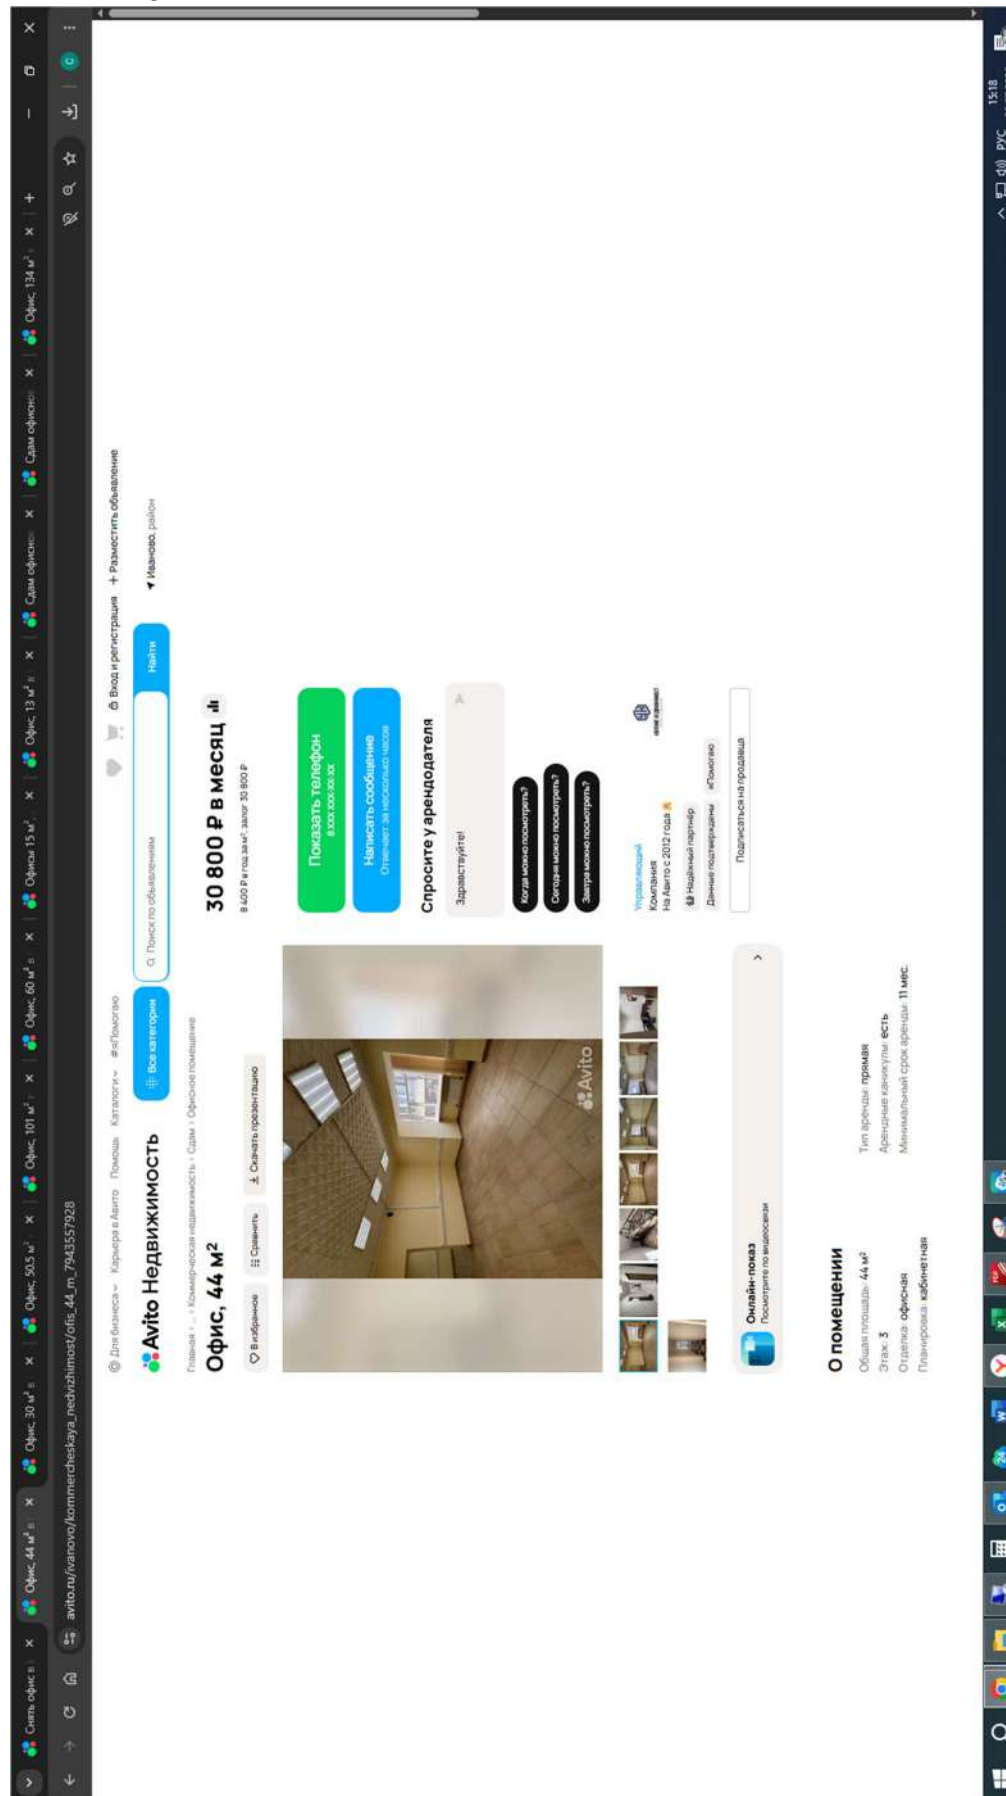

Отчет об оценке № 08/07/2026 от 10 июля 2026 г. (Том №2)

# Аналог №4

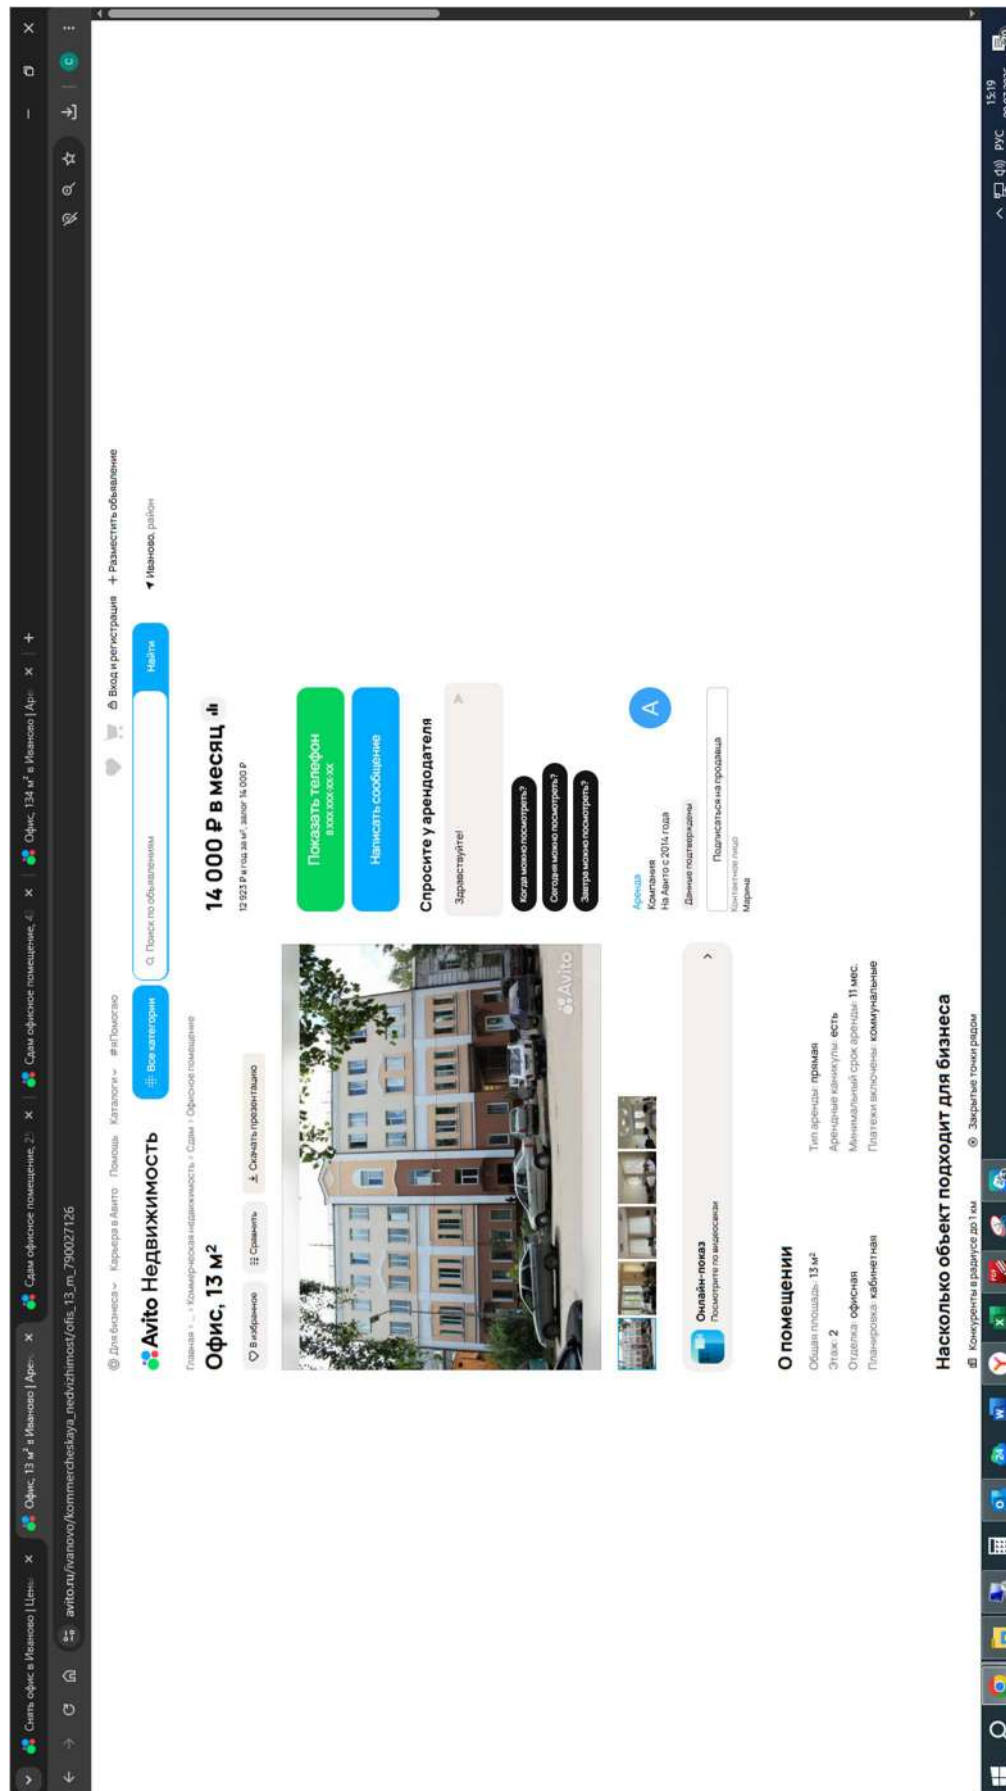

Отчет об оценке № 08/07/2026 от 10 июля 2026 г. (Том №2)